


#### ZESTAWIENIE POMIESZCZEŃ

01	POKÓJ Z KUCHNIĄ	19.35 m <sup>2</sup>
02	POKÓJ	9.51 m <sup>2</sup>
03	POKÓJ	11.57 m <sup>2</sup>
04	ŁAZIENKA	2.66 m <sup>2</sup>
05	P.POKÓJ	8.69 m <sup>2</sup>
06	ŁAZIENKA	4.31 m <sup>2</sup>
07	POKÓJ	14.94 m <sup>2</sup>
08	SCHOWEK	3.38 m <sup>2</sup>
09	OGRÓDEK	33.52 m <sup>2</sup>

skala 1:100

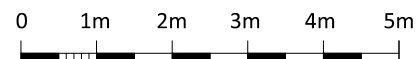


Niniejszy rysunek jest materiałem poglądowym i nie stanowi oferty w rozumieniu przepisów Kodeksu Cywilnego. Ze względów techniczno-budowlanych powierzchnie i aranżacje mogą ulec zmianie.

park leśny  
bronowice

ETAP A  
KRAKÓW  
BRONOWICE  
ul. STAREGO DĘBU

POWIERZCHNIA  
BUDYNEK  
PIĘTRO  
NUMER

74.41 m<sup>2</sup>  
4.2  
PARTER  
1

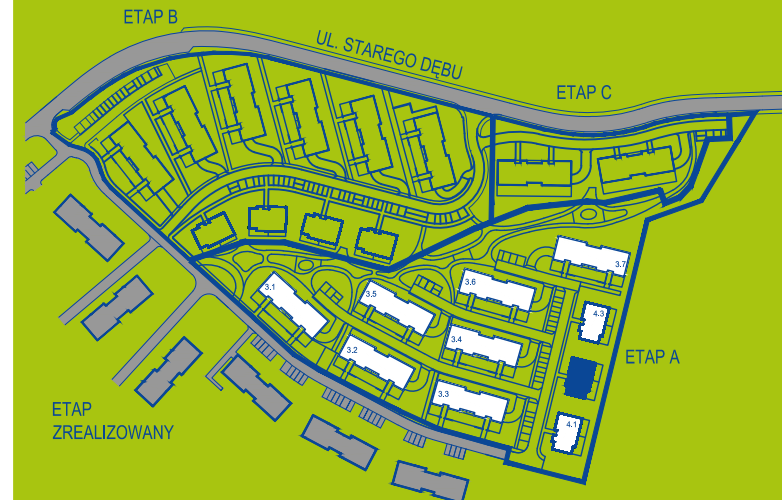

#### BIURO SPRZEDAŻY:

ul. Starego Dębu Kraków

tel. kom: +48 574-455-655

tel. kom: +48 570-588-188

email: [sprzedaz@parklesnybronowice.pl](mailto:sprzedaz@parklesnybronowice.pl)

[www.parklesnybronowice.pl](http://www.parklesnybronowice.pl)

