


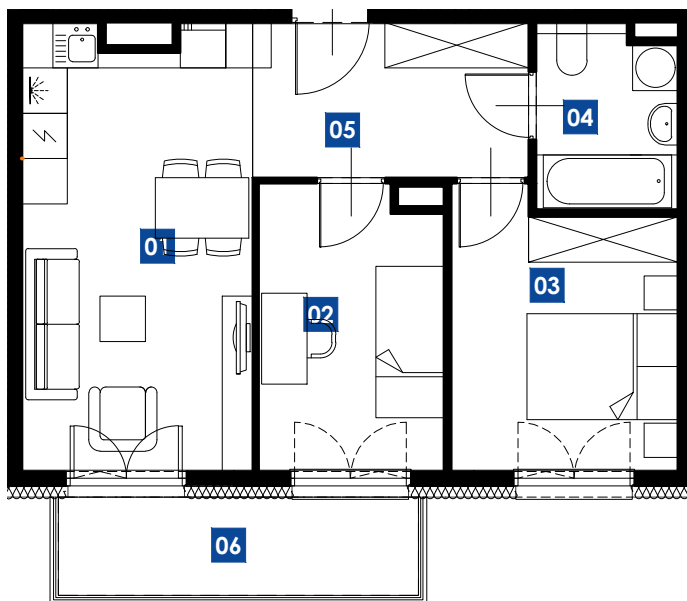


#### ZESTAWIENIE POMIESZCZEŃ

01	POKÓJ Z KUCHNIĄ	17.44 m <sup>2</sup>
02	POKÓJ	8.94 m <sup>2</sup>
03	POKÓJ	10.39 m <sup>2</sup>
04	ŁAZIENKA	4.41 m <sup>2</sup>
05	P.POKÓJ	7.39 m <sup>2</sup>
06	BALKON	6.19 m <sup>2</sup>



skala 1:100

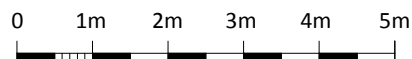


Niniejszy rysunek jest materiałem poglądowym i nie stanowi oferty w rozumieniu przepisów Kodeksu Cywilnego. Ze względów techniczno-budowlanych powierzchnie i aranżacje mogą ulec zmianie.

park leśny  
bronowice

ETAP A  
KRAKÓW  
BRONOWICE  
ul. STAREGO DĘBU

POWIERZCHNIA  
BUDYNEK  
PIĘTRO  
NUMER

**48.57 m<sup>2</sup>**  
**4.3**  
**1**  
**4**

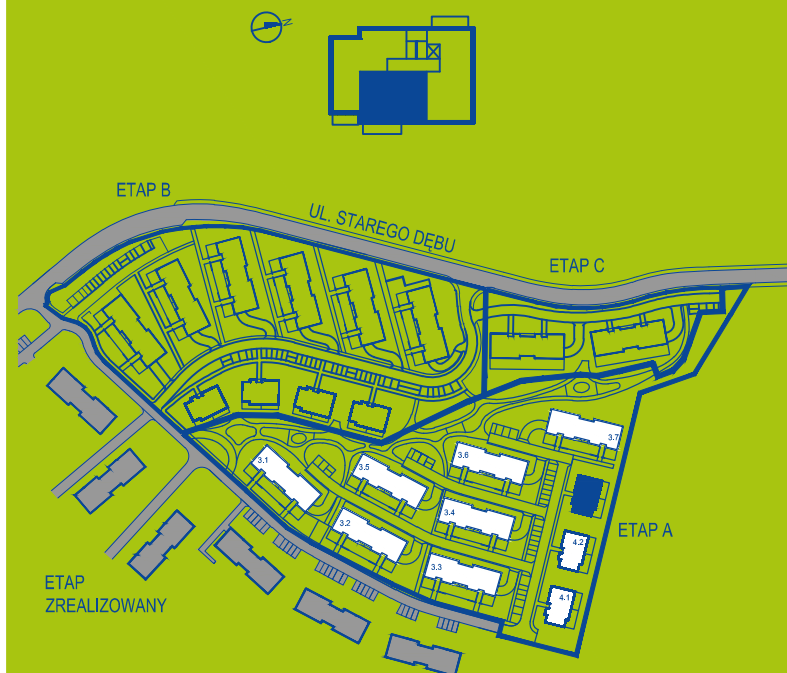

#### BIURO SPRZEDAŻY:

ul. Starego Dębu Kraków

tel. kom: +48 574-455-655

tel. kom: +48 570-588-188

email: [sprzedaz@parklesnybronowice.pl](mailto:sprzedaz@parklesnybronowice.pl)

[www.parklesnybronowice.pl](http://www.parklesnybronowice.pl)



Quelle Locum