


#### ZESTAWIENIE POMIESZCZEŃ

01	POKÓJ Z KUCHNIĄ	28.62 m <sup>2</sup>
02	P.POKÓJ	2.90 m <sup>2</sup>
03	ŁAZIENKA	4.52 m <sup>2</sup>
04	POKÓJ	11.62 m <sup>2</sup>
05	BALKON	8.41 m <sup>2</sup>

skala 1:100

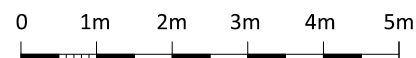


Niniejszy rysunek jest materiałem poglądowym i nie stanowi oferty w rozumieniu przepisów Kodeksu Cywilnego. Ze względów techniczno-budowlanych powierzchnie i aranżacje mogą ulec zmianie.

park leśny  
bronowice

ETAP A  
KRAKÓW  
BRONOWICE  
ul. STAREGO DĘBU

POWIERZCHNIA  
BUDYNEK  
PIĘTRO  
NUMER

47.66 m<sup>2</sup>  
4.3  
3  
9

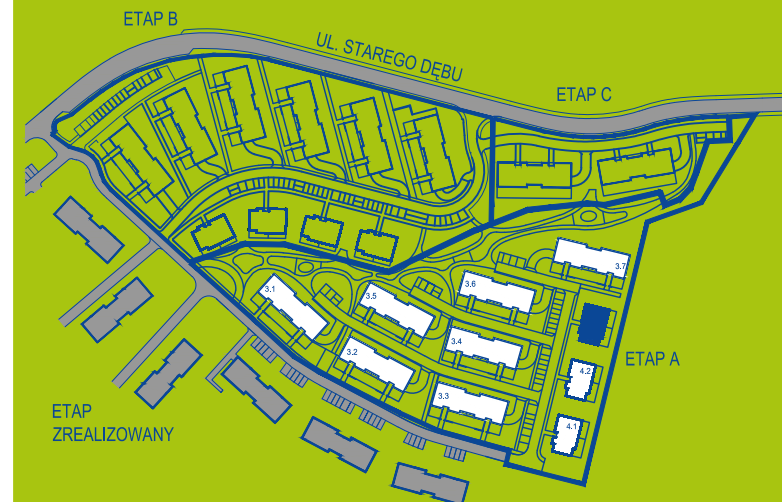

#### BIURO SPRZEDAŻY:

ul. Starego Dębu Kraków

tel. kom: +48 574-455-655

tel. kom: +48 570-588-188

email: [sprzedaz@parklesnybronowice.pl](mailto:sprzedaz@parklesnybronowice.pl)

[www.parklesnybronowice.pl](http://www.parklesnybronowice.pl)

