


#### ZESTAWIENIE POMIESZCZEŃ

01	POKÓJ+KUCHNIA	27,48 m <sup>2</sup>
02	POKÓJ	13,17 m <sup>2</sup>
03	POKÓJ	6,95 m <sup>2</sup>
04	POKÓJ	7,76 m <sup>2</sup>
06	ŁAZIENKA	4,19 m <sup>2</sup>
07	WC	1,53 m <sup>2</sup>
08	P.POKÓJ	6,37 m <sup>2</sup>
08	TARAS	34,91 m <sup>2</sup>

skala 1:100

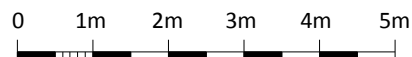


Niniejszy rysunek jest materiałem poglądowym i nie stanowi oferty w rozumieniu przepisów Kodeksu Cywilnego. Ze względów techniczno-budowlanych powierzchnie i aranżacje mogą ulec zmianie.

park leśny  
bronowice

ETAP B  
KRAKÓW  
BRONOWICE  
ul. STAREGO DĘBU

POWIERZCHNIA  
BUDYNEK  
PIĘTRO  
NUMER

67,45 m<sup>2</sup>  
1.1  
3  
23

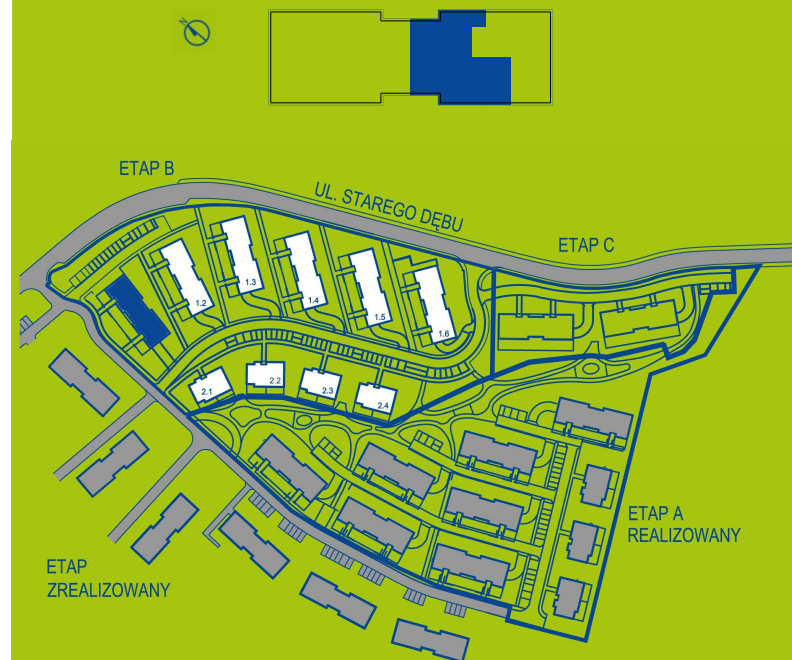

#### BIURO SPRZEDAŻY:

ul. Starego Dębu Kraków  
tel. kom: +48 574-455-655  
tel. kom: +48 570-588-188  
email: sprzedaz@parklesnybronowice.pl  
www.parklesnybronowice.pl

 **Quelle Locum**