

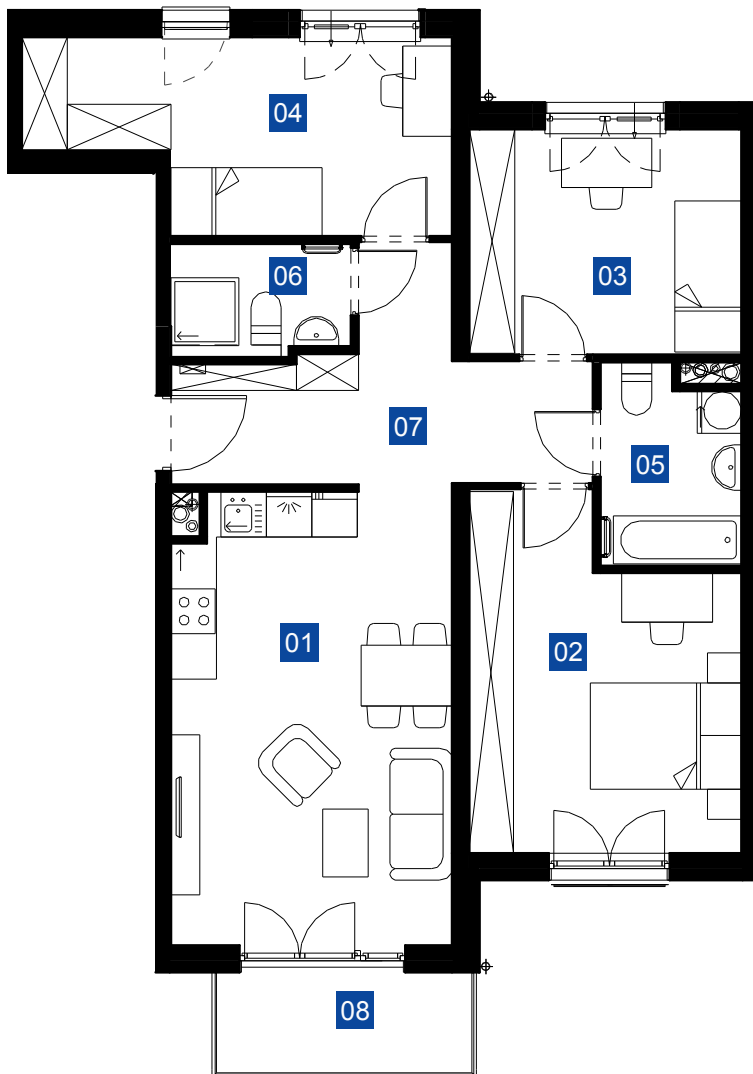


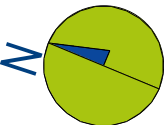

ZESTAWIENIE POMIESZCZEŃ

01	POKÓJ+KUCHNIA	22,15 m ²
02	POKÓJ	15,15 m ²
03	POKÓJ	10,75 m ²
04	POKÓJ	12,80 m ²
05	ŁAZIENKA	4,66 m ²
06	ŁAZIENKA	3,48 m ²
07	P.POKÓJ	10,95 m ²
08	BALKON	4,26 m ²

skala 1:100

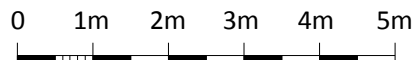


Niniejszy rysunek jest materiałem poglądowym i nie stanowi oferty w rozumieniu przepisów Kodeksu Cywilnego. Ze względów techniczno-budowlanych powierzchnie i aranżacje mogą ulec zmianie.

park leśny
bronowice

ETAP B
KRAKÓW
BRONOWICE
ul. STAREGO
DĘBU

POWIERZCHNIA 79,94 m²
BUDYNEK 1.2
PIĘTRO 1
NUMER 3

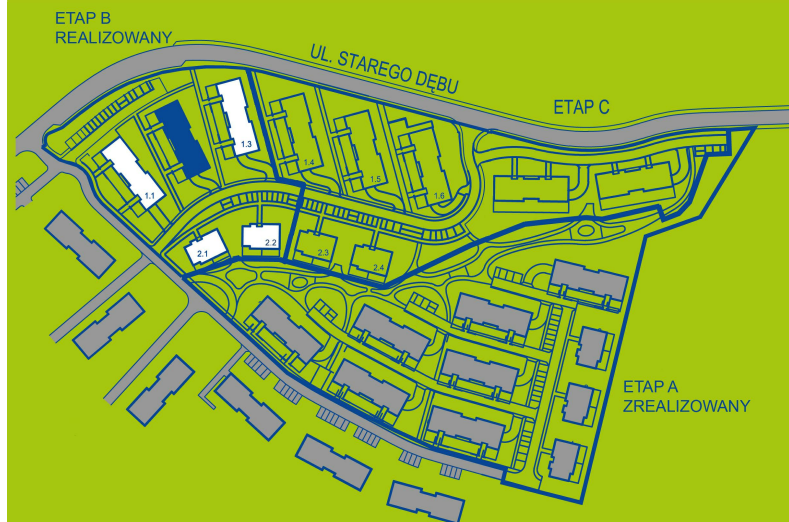

BIURO SPRZEDAŻY:

ul. Starego Dębu Kraków
tel. kom: +48 574-455-655
tel. kom: +48 570-588-188

email: sprzedaz@parklesnybronowice.pl
www.parklesnybronowice.pl



Quelle Locum