


#### ZESTAWIENIE POMIESZCZEŃ

01	POKÓJ+KUCHNIA	17,83 m <sup>2</sup>
02	POKÓJ	10,37 m <sup>2</sup>
03	ŁAZIENKA	4,18 m <sup>2</sup>
04	BALKON	4,26 m <sup>2</sup>

skala 1:100

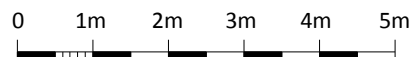


Niniejszy rysunek jest materiałem poglądowym i nie stanowi oferty w rozumieniu przepisów Kodeksu Cywilnego. Ze względów techniczno-budowlanych powierzchnie i aranżacje mogą ulec zmianie.

park leśny  
bronowice

ETAP B  
KRAKÓW  
BRONOWICE  
ul. STAREGO DĘBU

POWIERZCHNIA  
BUDYNEK 32,38 m<sup>2</sup>  
1.3  
PIĘTRO 1  
NUMER 16

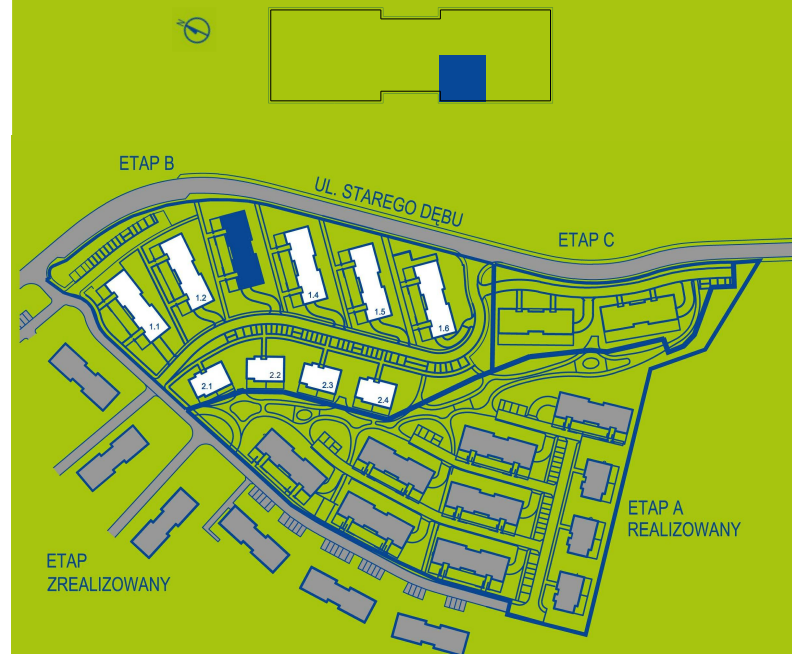

#### BIURO SPRZEDAŻY:

ul. Starego Dębu Kraków

tel. kom: +48 574-455-655

tel. kom: +48 570-588-188

email: [sprzedaz@parklesnybronowice.pl](mailto:sprzedaz@parklesnybronowice.pl)

[www.parklesnybronowice.pl](http://www.parklesnybronowice.pl)



Quelle Locum