


ZESTAWIENIE POMIESZCZEŃ

01	POKÓJ+KUCHNIA	23,17 m ²
02	POKÓJ	10,75 m ²
03	POKÓJ	11,49 m ²
04	ŁAZIENKA	4,37 m ²
05	P.POKÓJ	7,11 m ²
06	BALKON	4,26 m ²

skala 1:100

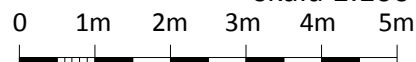

Niniejszy rysunek jest materiałem poglądowym i nie stanowi oferty w rozumieniu przepisów Kodeksu Cywilnego. Ze względów techniczno-budowlanych powierzchnie i aranżacje mogą ulec zmianie.


park leśny
bronowice

ETAP B
KRAKÓW
BRONOWICE
ul. STAREGO
DĘBU

POWIERZCHNIA	56,89 m ²
BUDYNEK	1.2
PIĘTRO	1
NUMER	17



ETAP B
REALIZOWANY

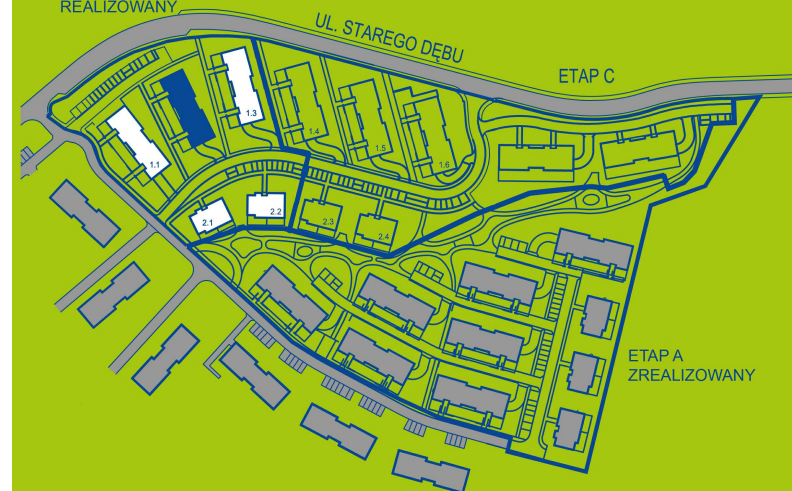

BIURO SPRZEDAŻY:

ul. Starego Dębu Kraków
tel. kom: +48 574-455-655
tel. kom: +48 570-588-188

email: sprzedaz@parklesnybronowice.pl
www.parklesnybronowice.pl



Quelle Locum