


ZESTAWIENIE POMIESZCZEŃ

| | | |
|----|-----------------|----------------------|
| 01 | POKÓJ Z KUCHNIĄ | 25.66 m ² |
| 02 | ŁAZIENKA | 4.07 m ² |
| 03 | POKÓJ | 11.78 m ² |
| 04 | POKÓJ | 8.92 m ² |
| 05 | P.POKÓJ | 7.52 m ² |
| 06 | BALKON | 6.17 m ² |

skala 1:100

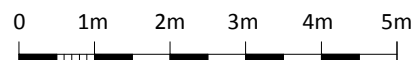

Niniejszy rysunek jest materiałem poglądowym i nie stanowi oferty w rozumieniu przepisów Kodeksu Cywilnego. Ze względów techniczno-budowlanych powierzchnie i aranżacje mogą ulec zmianie.

park leśny
bronowice


ETAP B
KRAKÓW
BRONOWICE
ul. STAREGO DĘBU

POWIERZCHNIA
BUDYNEK
PIĘTRO
NUMER

57.94 m²
2.1
1
3



ETAP B
REALIZOWANY

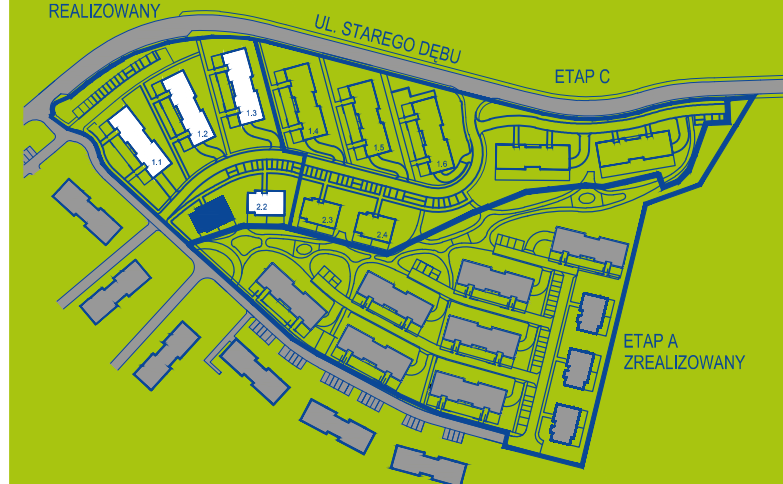

ETAP A
ZREALIZOWANY

BIURO SPRZEDAŻY:

ul. Starego Dębu Kraków

tel. kom: +48 574-455-655

tel. kom: +48 570-588-188

email: sprzedaz@parklesnybronowice.pl

www.parklesnybronowice.pl



Quelle Locum