

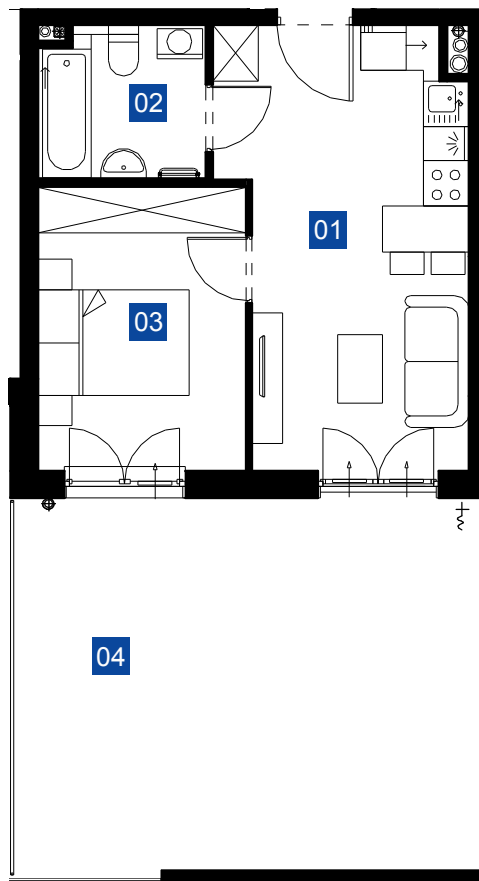


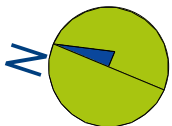

ZESTAWIENIE POMIESZCZEŃ

01	POKÓJ+KUCHNIA	17,67 m ²
02	ŁAZIENKA	4,36 m ²
03	POKÓJ	10,37 m ²
04	OGRÓDEK	31,40 m ²

skala 1:100

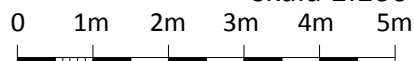

Niniejszy rysunek jest materiałem poglądowym i nie stanowi oferty w rozumieniu przepisów Kodeksu Cywilnego. Ze względów techniczno-budowlanych powierzchnie i aranżacje mogą ulec zmianie.

park leśny
bronowice

ETAP B
KRAKÓW
BRONOWICE
ul. STAREGO
DĘBU

POWIERZCHNIA
BUDYNEK 32,40 m²
PIĘTRO 1.2
NUMER PARTER
11A



BIURO SPRZEDAŻY:

ul. Starego Dębu Kraków
tel. kom: +48 574-455-655
tel. kom: +48 570-588-188

email: sprzedaz@parklesnybronowice.pl
www.parklesnybronowice.pl



Quelle Locum