


ZESTAWIENIE POMIESZCZEŃ

01	POKÓJ/ANEKS K.	22.38 m ²
02	P.POKÓJ	5.79 m ²
03	POKÓJ	9.40 m ²
04	ŁAZIENKA	4.38 m ²
05	OGRÓDEK	30.38 m ²

skala 1:100


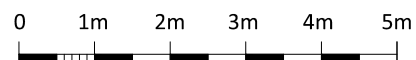


Niniejszy rysunek jest materiałem poglądowym i nie stanowi oferty w rozumieniu przepisów Kodeksu Cywilnego. Ze względów techniczno-budowlanych powierzchnie i aranżacje mogą ulec zmianie.

park leśny
bronowice

ETAP C
KRAKÓW
BRONOWICE
ul. STAREGO DĘBU

POWIERZCHNIA
BUDYNEK 41.95 m²
PIĘTRO 1.4z
NUMER 0
2

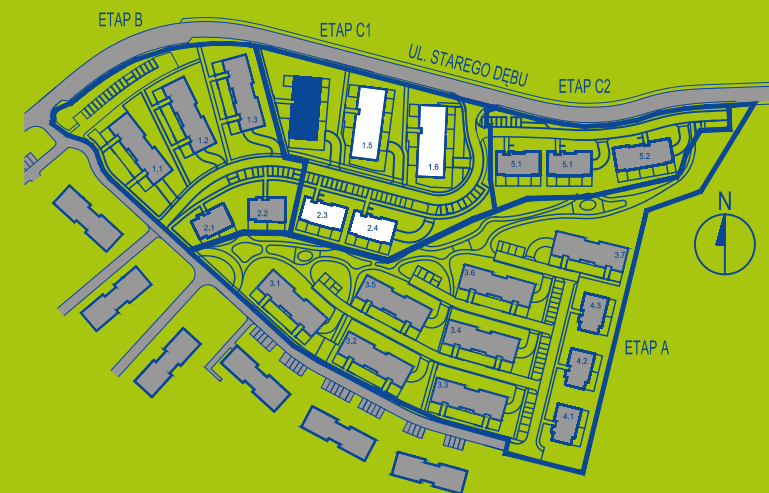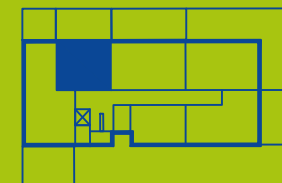

BIURO SPRZEDAŻY:

ul. Starego Dębu Kraków

tel. kom: +48 574-455-655

tel. kom: +48 570-588-188

email: sprzedaz@parklesnybronowice.pl

www.parklesnybronowice.pl



Quelle Locum