


ZESTAWIENIE POMIESZCZEŃ

01	POKÓJ/ANEKS K.	20.43 m2
02	P.POKÓJ	6.87 m2
03	POKÓJ	11.58 m2
04	POKÓJ	13.17 m2
05	ŁAZIENKA	4.47 m2
06	OGRÓDEK	40.92 m2

skala 1:100

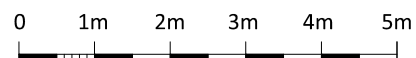


Niniejszy rysunek jest materiałem poglądowym i nie stanowi oferty w rozumieniu przepisów Kodeksu Cywilnego. Ze względów techniczno-budowlanych powierzchnie i aranżacje mogą ulec zmianie.

park leśny
bronowice

ETAP C
KRAKÓW
BRONOWICE
ul. STAREGO DĘBU

POWIERZCHNIA
BUDYNEK
PIĘTRO
NUMER

56.52 m2
1.4z
0
3

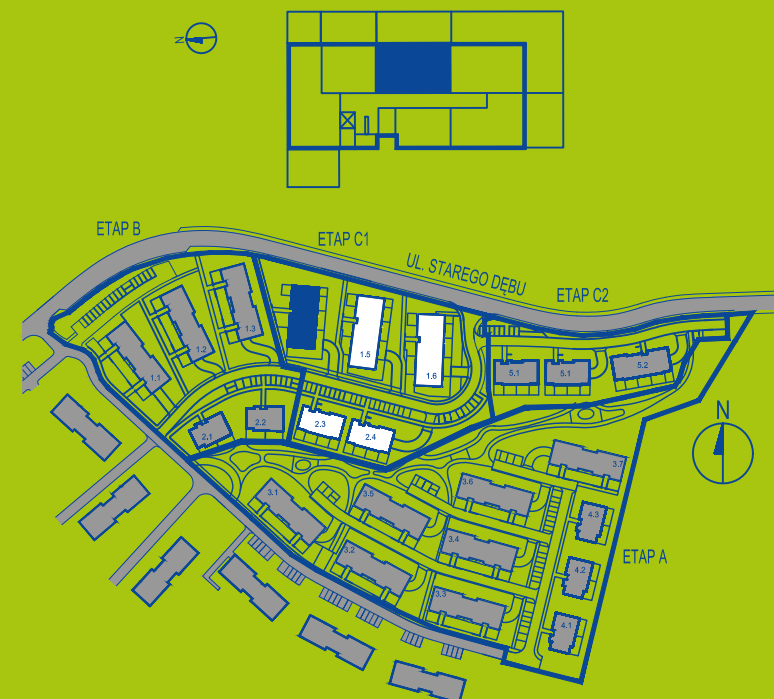

BIURO SPRZEDAŻY:

ul. Starego Dębu Kraków
tel. kom: +48 574-455-655
tel. kom: +48 570-588-188

email: sprzedaz@parklesnybronowice.pl
www.parklesnybronowice.pl

 **Quelle Locum**