


ZESTAWIENIE POMIESZCZEŃ

| | |
|-------------------|----------------------|
| 01 POKÓJ/ANEKS K. | 22.37 m ² |
| 02 P.POKÓJ | 5.78 m ² |
| 03 POKÓJ | 9.40 m ² |
| 04 ŁAZIENKA | 4.38 m ² |
| 05 BALKON | 7.51 m ² |

skala 1:100

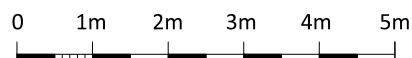


Niniejszy rysunek jest materiałem poglądowym i nie stanowi oferty w rozumieniu przepisów Kodeksu Cywilnego. Ze względów techniczno-budowlanych powierzchnie i aranżacje mogą ulec zmianie.

park leśny
bronowice

ETAP C
KRAKÓW
BRONOWICE
ul. STAREGO DĘBU

| | |
|-------------------------|----------------------|
| POWIERZCHNIA BUDYNEK | 41.93 m ² |
| PIĘTRO | 1.4z |
| NUMER | 1 |
| | 14 |

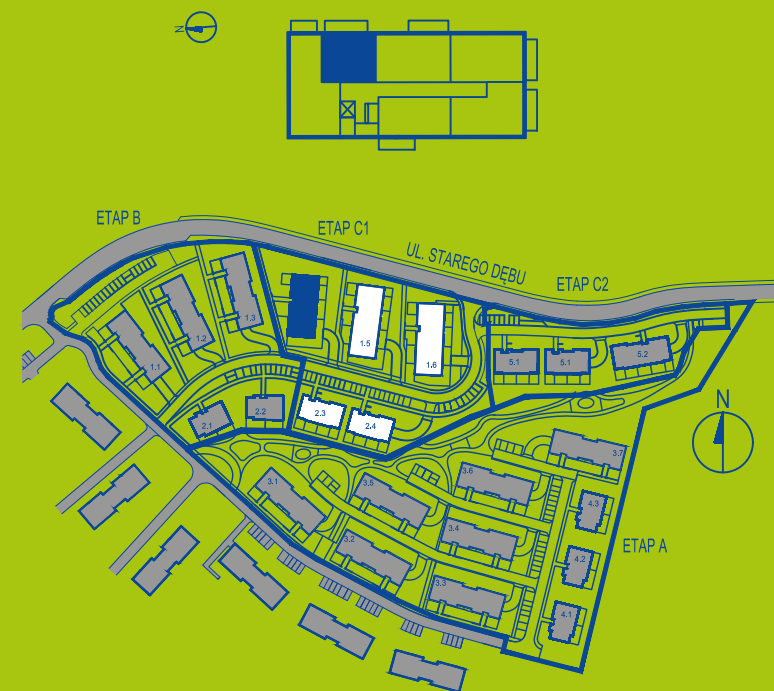

BIURO SPRZEDAŻY:

ul. Starego Dębu Kraków

tel. kom: +48 574-455-655

tel. kom: +48 570-588-188

email: sprzedaz@parklesnybronowice.pl

www.parklesnybronowice.pl

