


ZESTAWIENIE POMIESZCZEŃ

01 POKÓJ/ANEKS K.	23.14 m ²
02 P.POKÓJ	6.51 m ²
03 POKÓJ	11.86 m ²
04 ŁAZIENKA	4.20 m ²
05 BALKON	6.27 m ²

skala 1:100

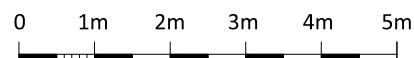


Niniejszy rysunek jest materiałem poglądowym i nie stanowi oferty w rozumieniu przepisów Kodeksu Cywilnego. Ze względów techniczno-budowlanych powierzchnie i aranżacje mogą ulec zmianie.

park leśny
bronowice

ETAP C
KRAKÓW
BRONOWICE
ul. STAREGO DĘBU

POWIERZCHNIA
BUDYNEK 45.71 m²
PIĘTRO 1.4z
NUMER 1
18

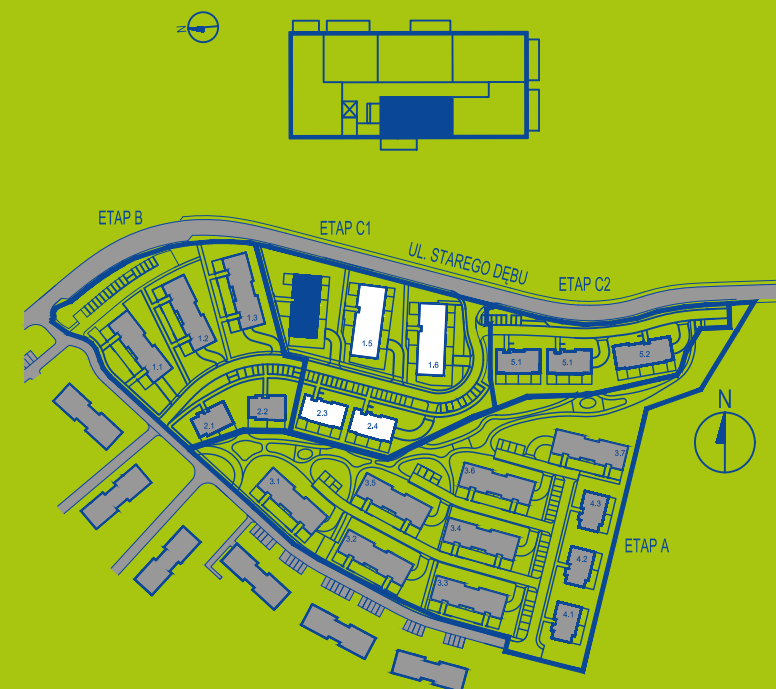

BIURO SPRZEDAŻY:

ul. Starego Dębu Kraków

tel. kom: +48 574-455-655

tel. kom: +48 570-588-188

email: sprzedaz@parklesnybronowice.pl

www.parklesnybronowice.pl

 **Quelle Locum**