


ZESTAWIENIE POMIESZCZEŃ

01	POKÓJ/ANEKS K.	24.35 m ²
02	P.POKÓJ	4.50 m ²
03	POKÓJ	11.51 m ²
04	ŁAZIENKA	3.97 m ²
05	BALKON	5.58 m ²

skala 1:100

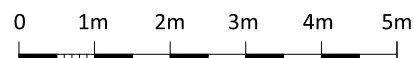


Niniejszy rysunek jest materiałem poglądowym i nie stanowi oferty w rozumieniu przepisów Kodeksu Cywilnego. Ze względów techniczno-budowlanych powierzchnie i aranżacje mogą ulec zmianie.

park leśny
bronowice

ETAP C
KRAKÓW
BRONOWICE
ul. STAREGO DĘBU

POWIERZCHNIA
BUDYNEK 44.33 m²
PIĘTRO 1.5z
NUMER 2
20

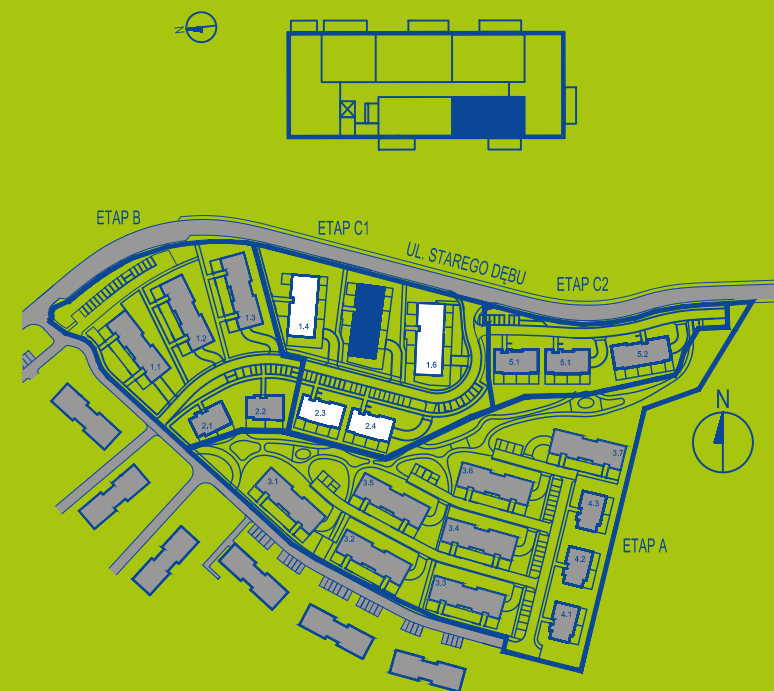

BIURO SPRZEDAŻY:

ul. Starego Dębu Kraków
tel. kom: +48 574-455-655
tel. kom: +48 570-588-188

email: sprzedaz@parklesnybronowice.pl
www.parklesnybronowice.pl

 **Quelle Locum**