


#### ZESTAWIENIE POMIESZCZEŃ

01	POKÓJ/ANEKS K.	22.31 m <sup>2</sup>
02	P.POKÓJ	4.74 m <sup>2</sup>
03	POKÓJ	9.92 m <sup>2</sup>
04	POKÓJ	13.16 m <sup>2</sup>
05	ŁAZIENKA	4.46 m <sup>2</sup>
06	OGRÓDEK	38.83 m <sup>2</sup>

skala 1:100

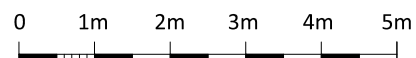


Niniejszy rysunek jest materiałem poglądowym i nie stanowi oferty w rozumieniu przepisów Kodeksu Cywilnego. Ze względów techniczno-budowlanych powierzchnie i aranżacje mogą ulec zmianie.

park leśny  
bronowice

ETAP C  
KRAKÓW  
BRONOWICE  
ul. STAREGO DĘBU

POWIERZCHNIA  
BUDYNEK  
PIĘTRO  
NUMER

54.59 m<sup>2</sup>  
1.6z  
0  
4

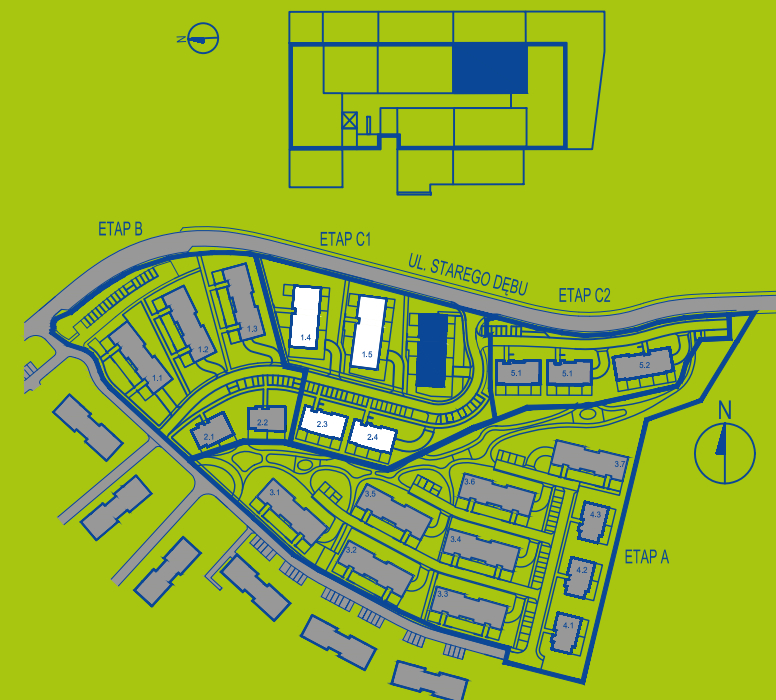

#### BIURO SPRZEDAŻY:

ul. Starego Dębu Kraków  
tel. kom: +48 574-455-655  
tel. kom: +48 570-588-188

email: [sprzedaz@parklesnybronowice.pl](mailto:sprzedaz@parklesnybronowice.pl)  
[www.parklesnybronowice.pl](http://www.parklesnybronowice.pl)

 **Quelle Locum**