


#### ZESTAWIENIE POMIESZCZEŃ

<b>01</b>	POKÓJ/ANEKS K.	20.96 m <sup>2</sup>
<b>02</b>	P.POKÓJ	6.95 m <sup>2</sup>
<b>03</b>	ŁAZIENKA	4.58 m <sup>2</sup>
<b>04</b>	OGRÓDEK	38.75 m <sup>2</sup>

skala 1:100

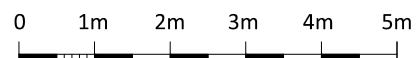


Niniejszy rysunek jest materiałem poglądowym i nie stanowi oferty w rozumieniu przepisów Kodeksu Cywilnego. Ze względów techniczno-budowlanych powierzchnie i aranżacje mogą ulec zmianie.

park leśny  
bronowice

ETAP C  
KRAKÓW  
BRONOWICE  
ul. STAREGO DĘBU

POWIERZCHNIA  
BUDYNEK  
PIĘTRO  
NUMER

**32.49 m<sup>2</sup>**  
**1.6z**  
**0**  
**7**

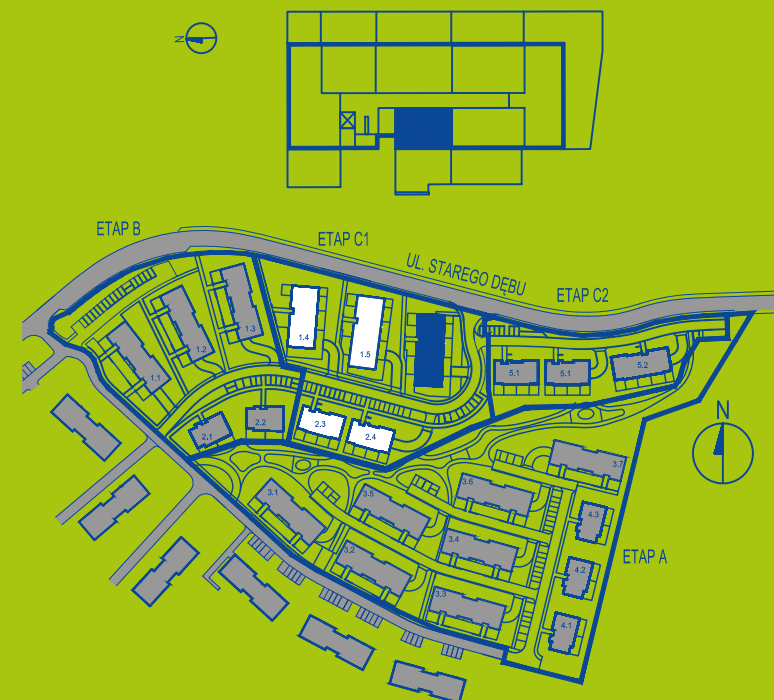

#### BIURO SPRZEDAŻY:

ul. Starego Dębu Kraków  
tel. kom: +48 574-455-655  
tel. kom: +48 570-588-188

email: [sprzedaz@parklesnybronowice.pl](mailto:sprzedaz@parklesnybronowice.pl)  
[www.parklesnybronowice.pl](http://www.parklesnybronowice.pl)

 **Quelle Locum**