


#### ZESTAWIENIE POMIESZCZEŃ

01	POKÓJ/ANEKS K.	20.42 m2
02	P.POKÓJ	6.87 m2
03	POKÓJ	11.58 m2
04	POKÓJ	13.16 m2
05	ŁAZIENKA	4.46 m2
06	BALKON	7.04 m2

skala 1:100

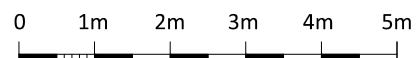


Niniejszy rysunek jest materiałem poglądowym i nie stanowi oferty w rozumieniu przepisów Kodeksu Cywilnego. Ze względów techniczno-budowlanych powierzchnie i aranżacje mogą ulec zmianie.

park leśny  
bronowice

ETAP C  
KRAKÓW  
BRONOWICE  
ul. STAREGO DĘBU

POWIERZCHNIA  
BUDYNEK **56.49 m2**  
PIĘTRO 1.6z  
NUMER 1  
10

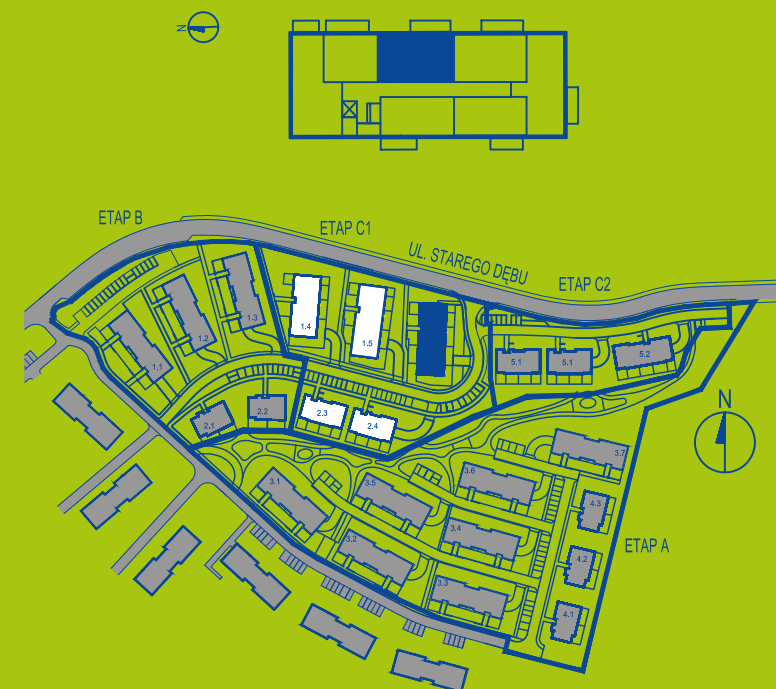

#### BIURO SPRZEDAŻY:

ul. Starego Dębu Kraków  
tel. kom: +48 574-455-655  
tel. kom: +48 570-588-188

email: [sprzedaz@parklesnybronowice.pl](mailto:sprzedaz@parklesnybronowice.pl)  
[www.parklesnybronowice.pl](http://www.parklesnybronowice.pl)

 **Quelle Locum**