


ZESTAWIENIE POMIESZCZEŃ

01 POKÓJ/ANEKS K.	27.15 m ²
02 P.POKÓJ	12.81 m ²
03 POKÓJ	9.19 m ²
04 POKÓJ	11.61 m ²
05 ŁAZIENKA	4.66 m ²
06 WC	1.72 m ²
07 BALKON	6.29 m ²

skala 1:100

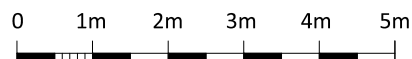


Niniejszy rysunek jest materiałem poglądowym i nie stanowi oferty w rozumieniu przepisów Kodeksu Cywilnego. Ze względów techniczno-budowlanych powierzchnie i aranżacje mogą ulec zmianie.

park leśny
bronowice

ETAP C
KRAKÓW
BRONOWICE
ul. STAREGO DĘBU

POWIERZCHNIA
BUDYNEK
PIĘTRO
NUMER

67.14 m²
1.6z
1
12

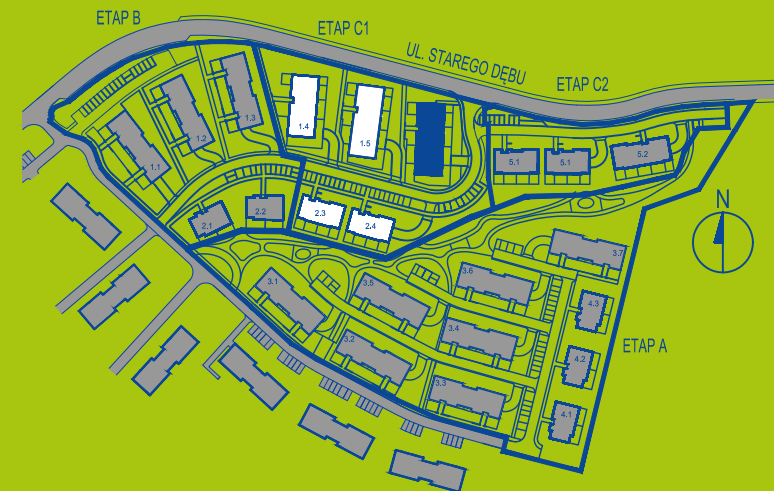

BIURO SPRZEDAŻY:

ul. Starego Dębu Kraków

tel. kom: +48 574-455-655

tel. kom: +48 570-588-188

email: sprzedaz@parklesnybronowice.pl

www.parklesnybronowice.pl



Quelle Locum