


ZESTAWIENIE POMIESZCZEŃ

01	POKÓJ/ANEKS K.	20.73 m ²
02	P.POKÓJ	5.20 m ²
03	POKÓJ	7.92 m ²
04	ŁAZIENKA	4.10 m ²
05	BALKON	2.99 m ²

skala 1:100

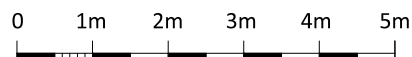


Niniejszy rysunek jest materiałem poglądowym i nie stanowi oferty w rozumieniu przepisów Kodeksu Cywilnego. Ze względów techniczno-budowlanych powierzchnie i aranżacje mogą ulec zmianie.

park leśny
bronowice

ETAP C
KRAKÓW
BRONOWICE
ul. STAREGO DĘBU

POWIERZCHNIA
BUDYNEK
PIĘTRO
NUMER

37.95 m²
1.6z
3
27

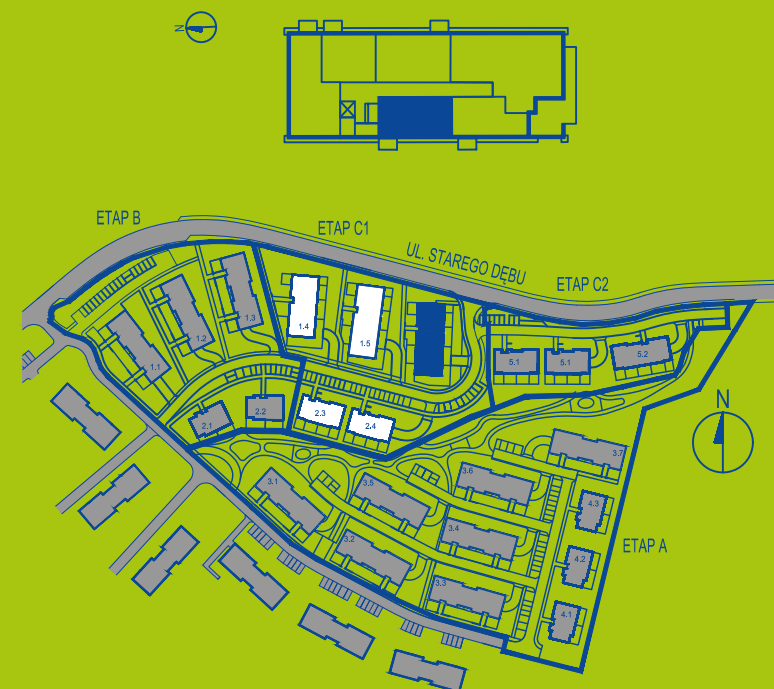

BIURO SPRZEDAŻY:

ul. Starego Dębu Kraków
tel. kom: +48 574-455-655
tel. kom: +48 570-588-188

email: sprzedaz@parklesnybronowice.pl
www.parklesnybronowice.pl

 **Quelle Locum**