


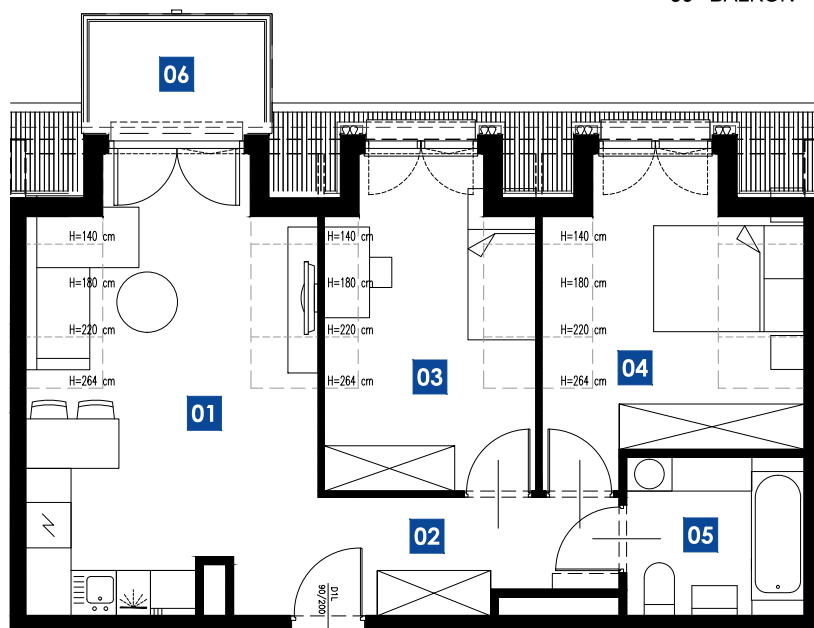


ZESTAWIENIE POMIESZCZEŃ

01	POKÓJ/ANEKS K.	18.27 m ²
02	P.POKÓJ	6.91 m ²
03	POKÓJ	10.32 m ²
04	POKÓJ	10.71 m ²
05	ŁAZIENKA	4.87 m ²
06	BALKON	2.98 m ²



skala 1:100

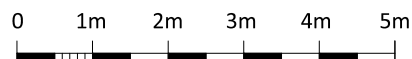

Niniejszy rysunek jest materiałem poglądowym i nie stanowi oferty w rozumieniu przepisów Kodeksu Cywilnego. Ze względów techniczno-budowlanych powierzchnie i aranżacje mogą ulec zmianie.

park leśny
bronowice

ETAP C
KRAKÓW
BRONOWICE
ul. STAREGO DĘBU

POWIERZCHNIA
BUDYNEK
PIĘTRO
NUMER

51.08 m²
2.3z
3
14



BIURO SPRZEDAŻY:

ul. Starego Dębu Kraków

tel. kom: +48 574-455-655

tel. kom: +48 570-588-188

email: sprzedaz@parklesnybronowice.pl

www.parklesnybronowice.pl



Quelle Locum