

ZESTAWIENIE POMIESZCZEŃ

01	POKÓJ Z KUCHNIĄ	16.69 m ²
02	POKÓJ	8.99 m ²
03	ŁAZIENKA	4.67 m ²
04	P.POKÓJ	1.86 m ²
05	OGRÓDEK 2	29.94 m ²

skala 1:100




Niniejszy rysunek jest materiałem poglądowym i nie stanowi oferty w rozumieniu przepisów Kodeksu Cywilnego. Ze względów techniczno-budowlanych powierzchnie i aranżacje mogą ulec zmianie.

park leśny
bronowice

ETAP A
KRAKÓW
BRONOWICE
ul. STAREGO DĘBU

POWIERZCHNIA
BUDYNEK
PIĘTRO
NUMER

32.22 m²
3.3
PARTER
3

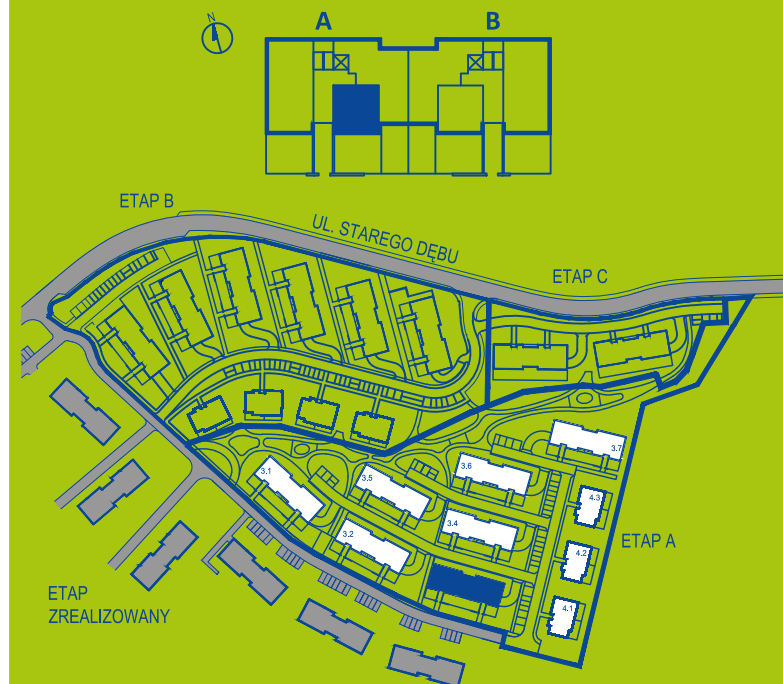

BIURO SPRZEDAŻY:

ul. Starego Dębu Kraków

tel. kom: +48 574-455-655

tel. kom: +48 570-588-188

email: sprzedaz@parklesnybronowice.pl

www.parklesnybronowice.pl

