


ZESTAWIENIE POMIESZCZEŃ

01	POKÓJ/ANEKS K.	22.10 m ²
02	POKÓJ	12.53 m ²
03	POKÓJ	9.39 m ²
04	POKÓJ	10.19 m ²
05	P.POKÓJ	15.13 m ²
06	ŁAZIENKA	5.65 m ²
07	WC	1.58 m ²
08	OGRÓDEK	42.53 m ²

skala 1:100

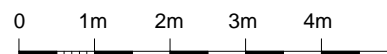


Niniejszy rysunek jest materiałem poglądowym i nie stanowi oferty w rozumieniu przepisów Kodeksu Cywilnego. Ze względów techniczno-budowlanych powierzchnie i aranżacje mogą ulec zmianie.

park leśny
bronowice

ETAP D
KRAKÓW
BRONOWICE
ul. STAREGO DĘBU

POWIERZCHNIA
BUDYNEK
PIĘTRO
NUMER

76.57 m²
5.1z
0
1

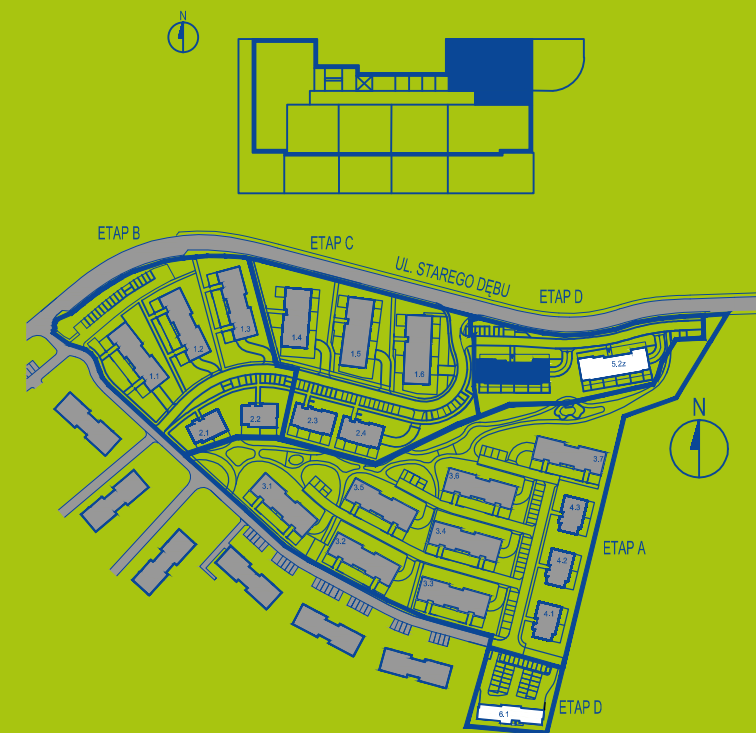

BIURO SPRZEDAŻY:

ul. Starego Dębu Kraków
tel. kom: +48 574-455-655
tel. kom: +48 570-588-188

email: sprzedaz@parklesnybronowice.pl
www.parklesnybronowice.pl

 **Quelle Locum**