


#### ZESTAWIENIE POMIESZCZEŃ

01	POKÓJ/ANEKS K.	18.76 m <sup>2</sup>
02	POKÓJ	12.98 m <sup>2</sup>
03	P.POKÓJ	3.40 m <sup>2</sup>
04	ŁAZIENKA	4.47 m <sup>2</sup>
05	OGRÓDEK	34.66 m <sup>2</sup>

skala 1:100

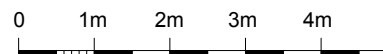

Niniejszy rysunek jest materiałem poglądowym i nie stanowi oferty w rozumieniu przepisów Kodeksu Cywilnego. Ze względów techniczno-budowlanych powierzchnie i aranżacje mogą ulec zmianie.


park leśny  
bronowice



ETAP D  
KRAKÓW  
BRONOWICE  
ul. STAREGO DĘBU

POWIERZCHNIA  
BUDYNEK  
PIĘTRO  
NUMER

39.61 m<sup>2</sup>  
5.1z  
0  
4

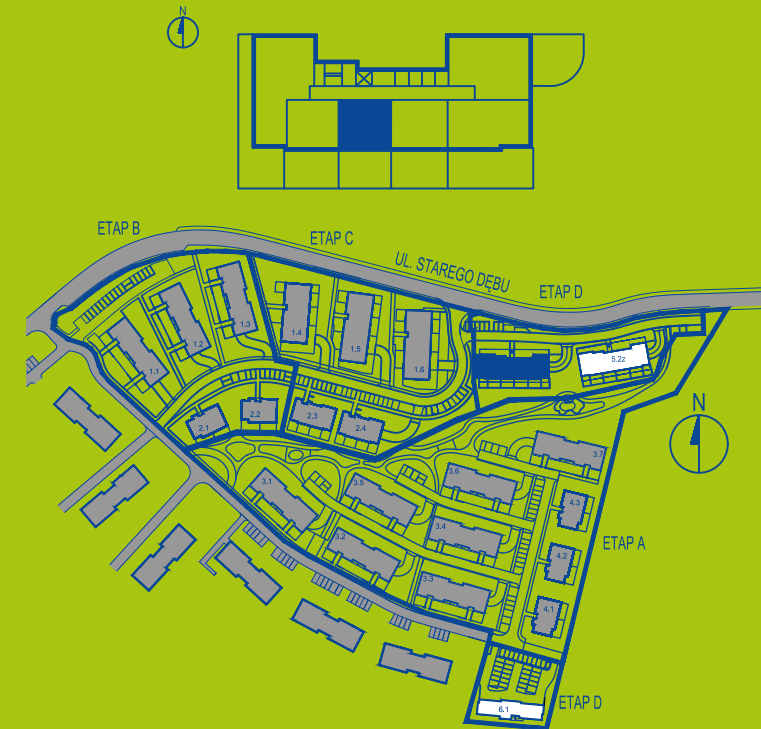

#### BIURO SPRZEDAŻY:

ul. Starego Dębu Kraków  
tel. kom: +48 574-455-655  
tel. kom: +48 570-588-188

email: [sprzedaz@parklesnybronowice.pl](mailto:sprzedaz@parklesnybronowice.pl)

[www.parklesnybronowice.pl](http://www.parklesnybronowice.pl)

 **Quelle Locum**