


ZESTAWIENIE POMIESZCZEŃ

01	POKÓJ/ANEKS K.	20.81 m ²
02	POKÓJ	11.98 m ²
03	POKÓJ	12.70 m ²
04	ŁAZIENKA	4.68 m ²
05	P.POKÓJ	8.19 m ²
06	WC	1.94 m ²
07	BALKON	5.19 m ²

skala 1:100

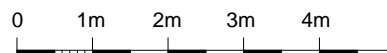


Niniejszy rysunek jest materiałem poglądowym i nie stanowi oferty w rozumieniu przepisów Kodeksu Cywilnego. Ze względów techniczno-budowlanych powierzchnie i aranżacje mogą ulec zmianie.

park leśny
bronowice

ETAP D
KRAKÓW
BRONOWICE
ul. STAREGO DĘBU

POWIERZCHNIA
BUDYNEK
PIĘTRO
NUMER

60.29 m²
5.1z
1
8

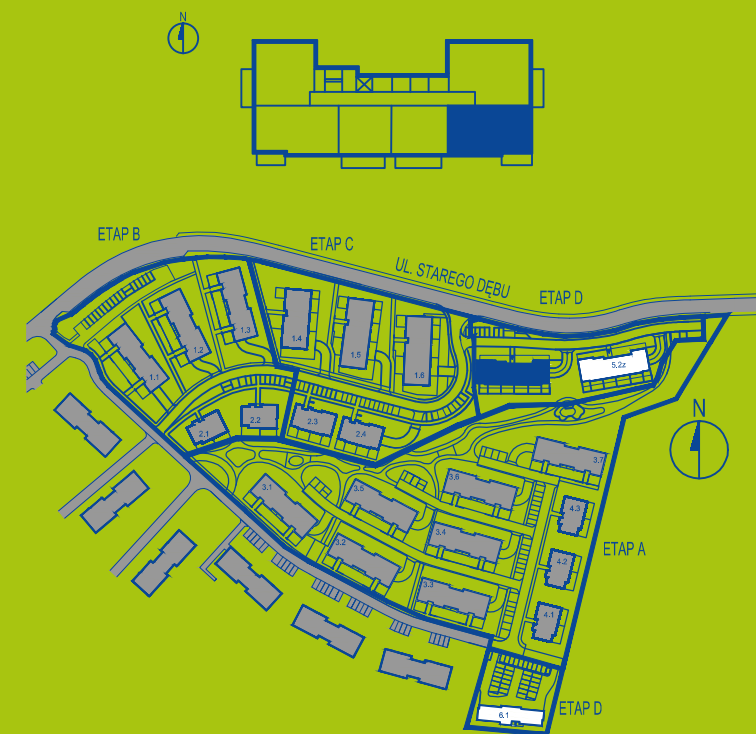

BIURO SPRZEDAŻY:

ul. Starego Dębu Kraków

tel. kom: +48 574-455-655

tel. kom: +48 570-588-188

email: sprzedaz@parklesnybronowice.pl

www.parklesnybronowice.pl

