


ZESTAWIENIE POMIESZCZEŃ

| | |
|-------------------|----------------------|
| 01 POKÓJ/ANEKS K. | 18.76 m ² |
| 02 POKÓJ | 12.98 m ² |
| 03 ŁAZIENKA | 4.47 m ² |
| 04 P.POKÓJ | 3.40 m ² |
| 05 BALKON | 7.52 m ² |

skala 1:100

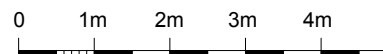

Niniejszy rysunek jest materiałem poglądowym i nie stanowi oferty w rozumieniu przepisów Kodeksu Cywilnego. Ze względów techniczno-budowlanych powierzchnie i aranżacje mogą ulec zmianie.

park leśny
bronowice



ETAP D
KRAKÓW
BRONOWICE
ul. STAREGO DĘBU


POWIERZCHNIA
BUDYNEK
PIĘTRO
NUMER

39.61 m²

5.1z

1

10

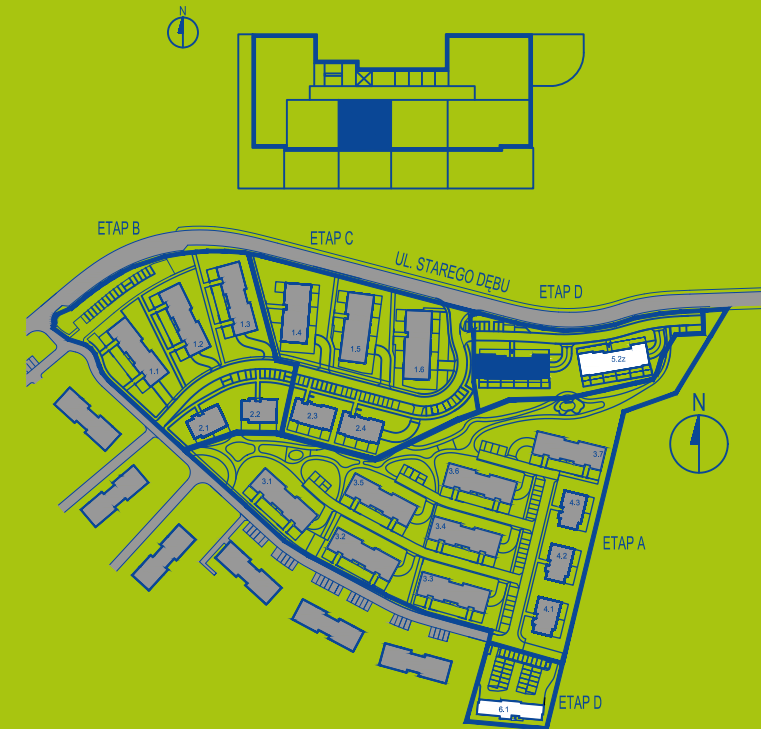

BIURO SPRZEDAŻY:

ul. Starego Dębu Kraków
tel. kom: +48 574-455-655
tel. kom: +48 570-588-188

email: sprzedaz@parklesnybronowice.pl

www.parklesnybronowice.pl

 **Quelle Locum**