


ZESTAWIENIE POMIESZCZEŃ

01	POKÓJ/ANEKS K.	22.21 m ²
02	POKÓJ	11.96 m ²
03	POKÓJ	12.69 m ²
04	ŁAZIENKA	4.48 m ²
05	P.POKÓJ	8.04 m ²
06	WC	1.88 m ²
07	BALKON	4.84 m ²

skala 1:100

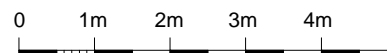


Niniejszy rysunek jest materiałem poglądowym i nie stanowi oferty w rozumieniu przepisów Kodeksu Cywilnego. Ze względów techniczno-budowlanych powierzchnie i aranżacje mogą ulec zmianie.

park leśny
bronowice

ETAP D
KRAKÓW
BRONOWICE
ul. STAREGO DĘBU

POWIERZCHNIA
BUDYNEK
PIĘTRO
NUMER

61.26 m²
5.1z
1
11

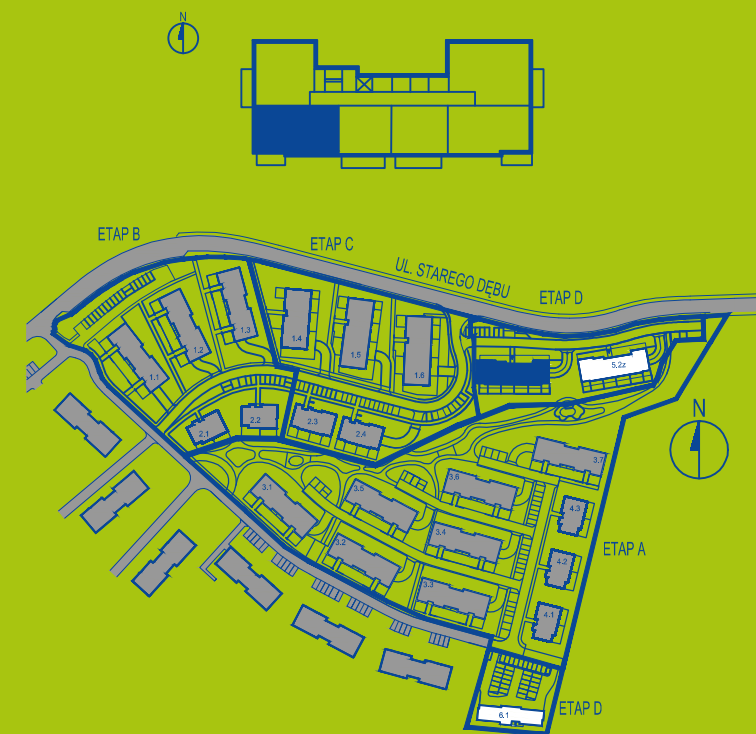

BIURO SPRZEDAŻY:

ul. Starego Dębu Kraków
tel. kom: +48 574-455-655
tel. kom: +48 570-588-188

email: sprzedaz@parklesnybronowice.pl
www.parklesnybronowice.pl

