


ZESTAWIENIE POMIESZCZEŃ

01	POKÓJ/ANEKS K.	22.11 m ²
02	POKÓJ	12.57 m ²
03	POKÓJ	9.39 m ²
04	POKÓJ	10.19 m ²
05	ŁAZIENKA	5.69 m ²
06	WC	1.58 m ²
07	P.POKÓJ	15.16 m ²
08	BALKON	6.65 m ²

skala 1:100

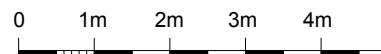

Niniejszy rysunek jest materiałem poglądowym i nie stanowi oferty w rozumieniu przepisów Kodeksu Cywilnego. Ze względów techniczno-budowlanych powierzchnie i aranżacje mogą ulec zmianie.

park leśny
bronowice



ETAP D
KRAKÓW
BRONOWICE
ul. STAREGO DĘBU



POWIERZCHNIA
BUDYNEK
PIĘTRO
NUMER

76.69 m²

5.1z

2

13

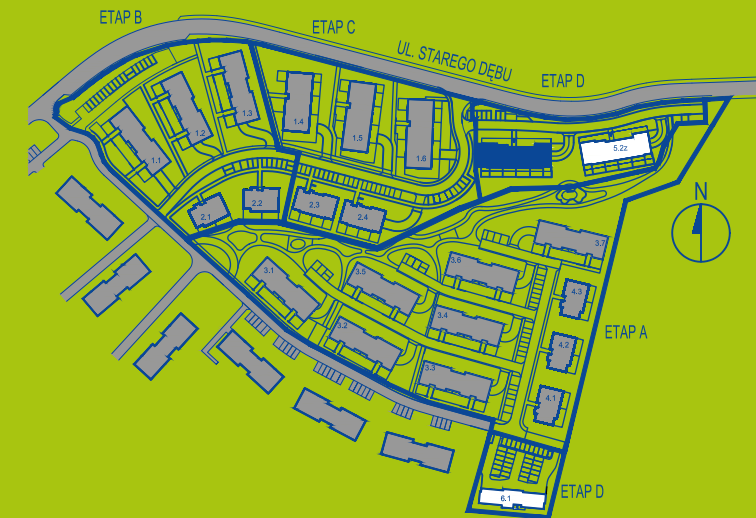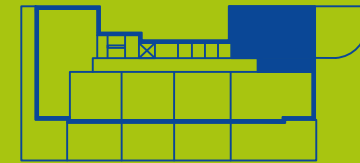

BIURO SPRZEDAŻY:

ul. Starego Dębu Kraków

tel. kom: +48 574-455-655

tel. kom: +48 570-588-188

email: sprzedaz@parklesnybronowice.pl

www.parklesnybronowice.pl



Quelle Locum