


ZESTAWIENIE POMIESZCZEŃ

01	POKÓJ/ANEKS K.	21.00 m ²
02	POKÓJ	12.27 m ²
03	ŁAZIENKA	4.68 m ²
04	P.POKÓJ	4.67 m ²
05	BALKON	8.02 m ²

skala 1:100

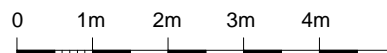


Niniejszy rysunek jest materiałem poglądowym i nie stanowi oferty w rozumieniu przepisów Kodeksu Cywilnego. Ze względów techniczno-budowlanych powierzchnie i aranżacje mogą ulec zmianie.

park leśny
bronowice

ETAP D
KRAKÓW
BRONOWICE
ul. STAREGO DĘBU

POWIERZCHNIA
BUDYNEK
PIĘTRO
NUMER

42.62 m²
5.1z
2
15

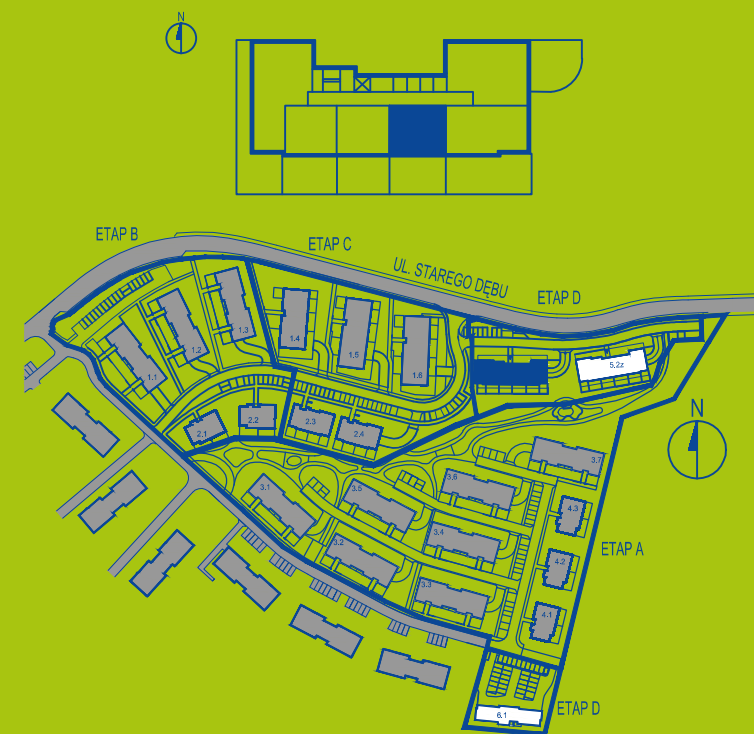

BIURO SPRZEDAŻY:

ul. Starego Dębu Kraków

tel. kom: +48 574-455-655

tel. kom: +48 570-588-188

email: sprzedaz@parklesnybronowice.pl

www.parklesnybronowice.pl

