


#### ZESTAWIENIE POMIESZCZEŃ

01	POKÓJ/ ANEKS K.	22.47 m <sup>2</sup>
02	POKÓJ	13.11 m <sup>2</sup>
03	POKÓJ	8.03 m <sup>2</sup>
04	ŁAZIENKA	4.05 m <sup>2</sup>
05	WC	1.58 m <sup>2</sup>
06	P.POKÓJ	10.85 m <sup>2</sup>
07	BALKON	6.65 m <sup>2</sup>

skala 1:100

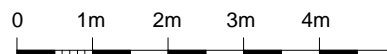


Niniejszy rysunek jest materiałem poglądowym i nie stanowi oferty w rozumieniu przepisów Kodeksu Cywilnego. Ze względów techniczno-budowlanych powierzchnie i aranżacje mogą ulec zmianie.

park leśny  
bronowice

ETAP D  
KRAKÓW  
BRONOWICE  
ul. STAREGO DĘBU

POWIERZCHNIA  
BUDYNEK  
PIĘTRO  
NUMER

60.10 m<sup>2</sup>  
5.1z  
2  
18

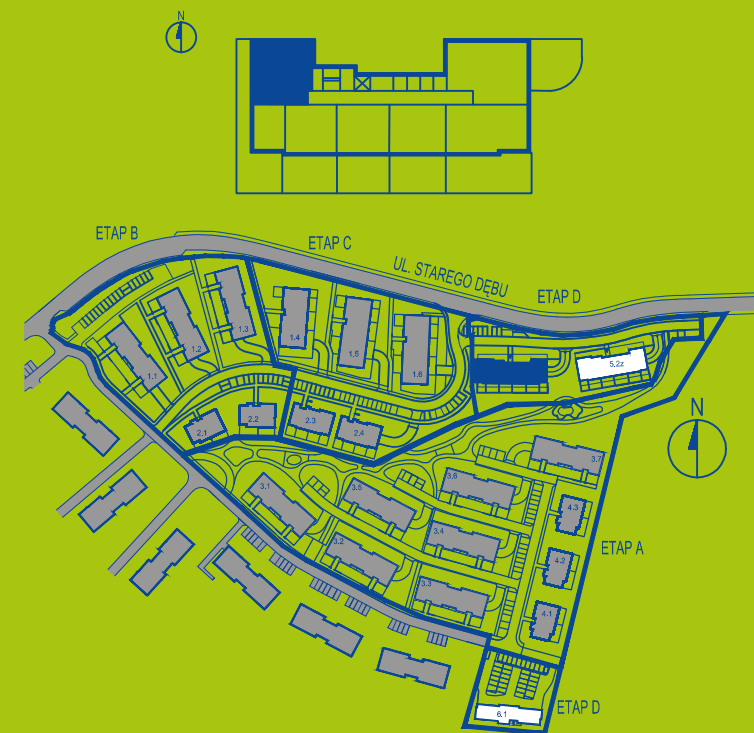

#### BIURO SPRZEDAŻY:

ul. Starego Dębu Kraków  
tel. kom: +48 574-455-655  
tel. kom: +48 570-588-188

email: [sprzedaz@parklesnybronowice.pl](mailto:sprzedaz@parklesnybronowice.pl)  
[www.parklesnybronowice.pl](http://www.parklesnybronowice.pl)

