


ZESTAWIENIE POMIESZCZEŃ

01 POKÓJ/ANEKS.K	21.59 m ²
02 POKÓJ	6.98 m ²
03 WC	1.46 m ²
04 P.POKÓJ	6.25 m ²
05 P.POKÓJ	2.68 m ²
06 POKÓJ	11.44 m ²
07 ŁAZIENKA	4.54 m ²
08 BALKON	3.10 m ²
09 TARAS	15.78 m ²

skala 1:100

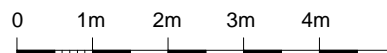


park leśny
bronowice

ETAP D
KRAKÓW
BRONOWICE
ul. STAREGO DĘBU

POWIERZCHNIA
BUDYNEK
PIĘTRO
NUMER

54.94 m²
5.1z
3
23

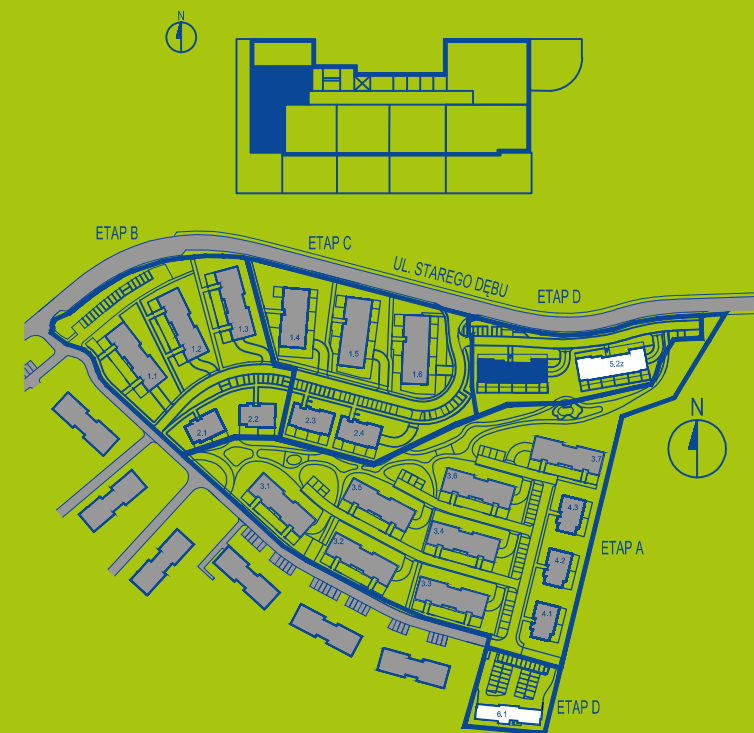

BIURO SPRZEDAŻY:

ul. Starego Dębu Kraków

tel. kom: +48 574-455-655

tel. kom: +48 570-588-188

email: sprzedaz@parklesnybronowice.pl

www.parklesnybronowice.pl

 **Quelle Locum**