


ZESTAWIENIE POMIESZCZEŃ

01	POKÓJ/ANEKS K.	18.76 m ²
02	POKÓJ	12.97 m ²
03	P.POKÓJ	3.39 m ²
04	ŁAZIENKA	4.48 m ²
05	OGRÓDEK	34.66 m ²

skala 1:100

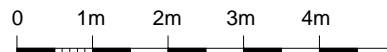


Niniejszy rysunek jest materiałem poglądowym i nie stanowi oferty w rozumieniu przepisów Kodeksu Cywilnego. Ze względów techniczno-budowlanych powierzchnie i aranżacje mogą ulec zmianie.

park leśny
bronowice

ETAP D
KRAKÓW
BRONOWICE
ul. STAREGO DĘBU

POWIERZCHNIA
BUDYNEK
PIĘTRO
NUMER

39.61 m²
5.2z
0
4

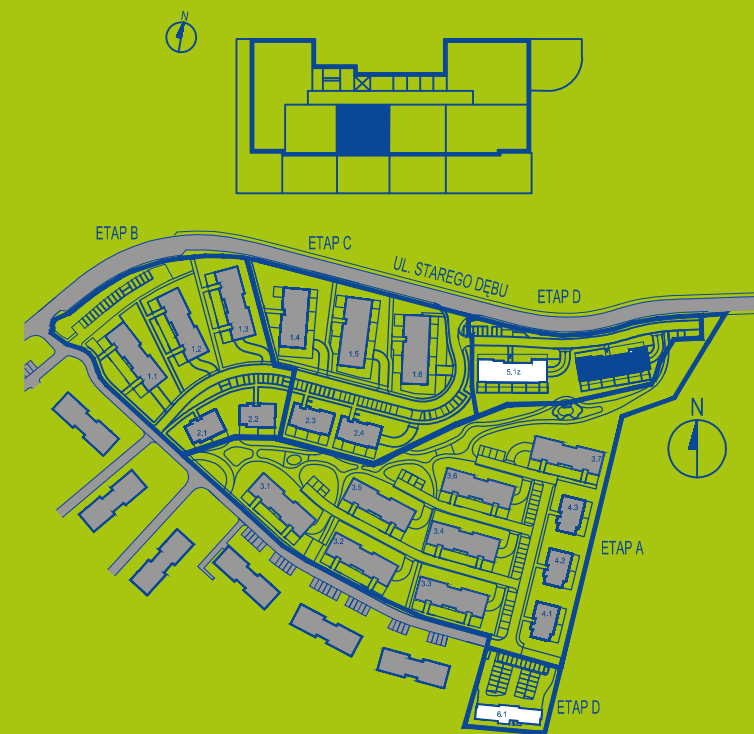

BIURO SPRZEDAŻY:

ul. Starego Dębu Kraków

tel. kom: +48 574-455-655

tel. kom: +48 570-588-188

email: sprzedaz@parklesnybronowice.pl

www.parklesnybronowice.pl

