


ZESTAWIENIE POMIESZCZEŃ

01	POKÓJ/ANEKS K.	19.40 m ²
02	P.POKÓJ	6.73 m ²
03	ŁAZIENKA	4.92 m ²
04	POKÓJ	10.68 m ²
05	POKÓJ	9.37 m ²
06	BALKON	3.10 m ²

skala 1:100

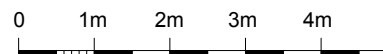

Niniejszy rysunek jest materiałem poglądowym i nie stanowi oferty w rozumieniu przepisów Kodeksu Cywilnego. Ze względów techniczno-budowlanych powierzchnie i aranżacje mogą ulec zmianie.

park leśny
bronowice



ETAP D
KRAKÓW
BRONOWICE
ul. STAREGO DĘBU


POWIERZCHNIA
BUDYNEK
PIĘTRO
NUMER

51.10 m²

5.2z

3

22

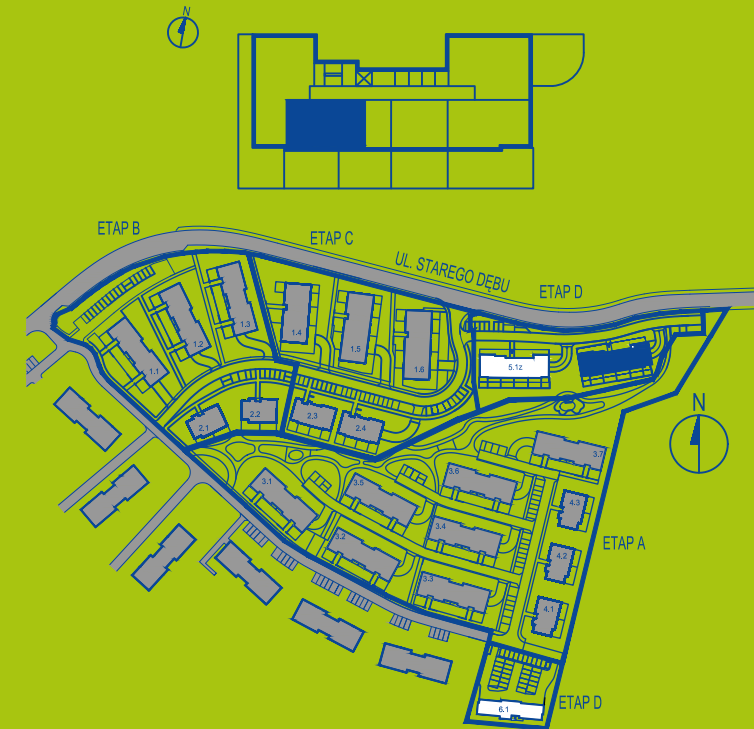

BIURO SPRZEDAŻY:

ul. Starego Dębu Kraków

tel. kom: +48 574-455-655

tel. kom: +48 570-588-188

email: sprzedaz@parklesnybronowice.pl

www.parklesnybronowice.pl



Quelle Locum