


#### ZESTAWIENIE POMIESZCZEŃ

01 POKÓJ/ANEKS K.	22.11 m <sup>2</sup>
02 POKÓJ	12.52 m <sup>2</sup>
03 POKÓJ	9.39 m <sup>2</sup>
04 POKÓJ	10.19 m <sup>2</sup>
05 ŁAZIENKA	5.65 m <sup>2</sup>
06 WC	1.58 m <sup>2</sup>
07 P.POKÓJ	15.16 m <sup>2</sup>
08 BALKON	6.65 m <sup>2</sup>

skala 1:100

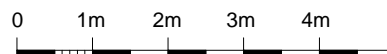


Niniejszy rysunek jest materiałem poglądowym i nie stanowi oferty w rozumieniu przepisów Kodeksu Cywilnego. Ze względów techniczno-budowlanych powierzchnie i aranżacje mogą ulec zmianie.

park leśny  
bronowice

ETAP D  
KRAKÓW  
BRONOWICE  
ul. STAREGO DĘBU

POWIERZCHNIA  
BUDYNEK  
PIĘTRO  
NUMER

76.60 m<sup>2</sup>  
5.2z  
1  
7

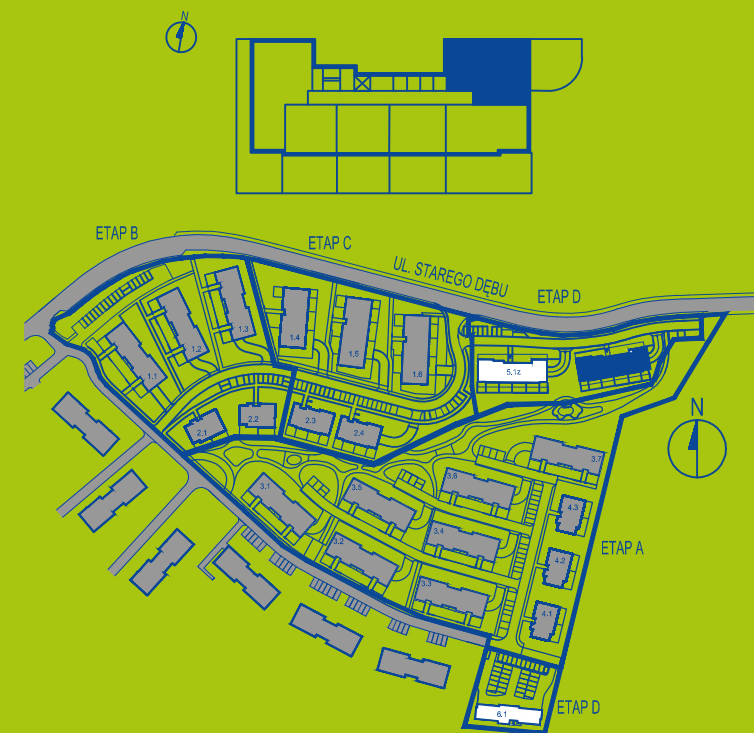

#### BIURO SPRZEDAŻY:

ul. Starego Dębu Kraków

tel. kom: +48 574-455-655

tel. kom: +48 570-588-188

email: [sprzedaz@parklesnybronowice.pl](mailto:sprzedaz@parklesnybronowice.pl)

[www.parklesnybronowice.pl](http://www.parklesnybronowice.pl)

