


ZESTAWIENIE POMIESZCZEŃ

01	POKÓJ/ANEKS K.	18.75 m ²
02	POKÓJ	12.98 m ²
03	ŁAZIENKA	4.47 m ²
04	P.POKÓJ	3.39 m ²
05	BALKON	7.52 m ²

skala 1:100

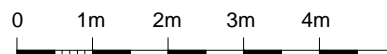


Niniejszy rysunek jest materiałem poglądowym i nie stanowi oferty w rozumieniu przepisów Kodeksu Cywilnego. Ze względów techniczno-budowlanych powierzchnie i aranżacje mogą ulec zmianie.

park leśny
bronowice

ETAP D
KRAKÓW
BRONOWICE
ul. STAREGO DĘBU

POWIERZCHNIA
BUDYNEK
PIĘTRO
NUMER

39.59 m²
5.2z
2
16

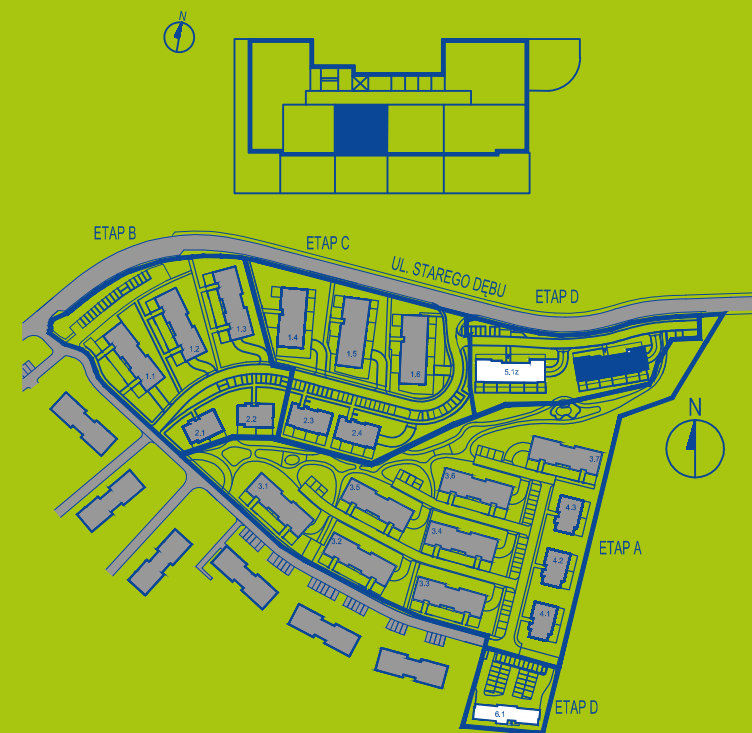

BIURO SPRZEDAŻY:

ul. Starego Dębu Kraków
tel. kom: +48 574-455-655

tel. kom: +48 570-588-188

email: sprzedaz@parklesnybronowice.pl

www.parklesnybronowice.pl

