


#### ZESTAWIENIE POMIESZCZEŃ

01	POKÓJ/ANEKS K.	20.81 m <sup>2</sup>
02	POKÓJ	11.98 m <sup>2</sup>
03	POKÓJ	12.70 m <sup>2</sup>
04	ŁAZIENKA	4.68 m <sup>2</sup>
05	P.POKÓJ	8.19 m <sup>2</sup>
06	WC	1.94 m <sup>2</sup>
07	BALKON	5.19 m <sup>2</sup>

skala 1:100

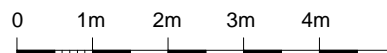


Niniejszy rysunek jest materiałem poglądowym i nie stanowi oferty w rozumieniu przepisów Kodeksu Cywilnego. Ze względów techniczno-budowlanych powierzchnie i aranżacje mogą ulec zmianie.

park leśny  
bronowice

ETAP D  
KRAKÓW  
BRONOWICE  
ul. STAREGO DĘBU

POWIERZCHNIA  
BUDYNEK  
PIĘTRO  
NUMER

60.29 m<sup>2</sup>  
5.2z  
2  
14

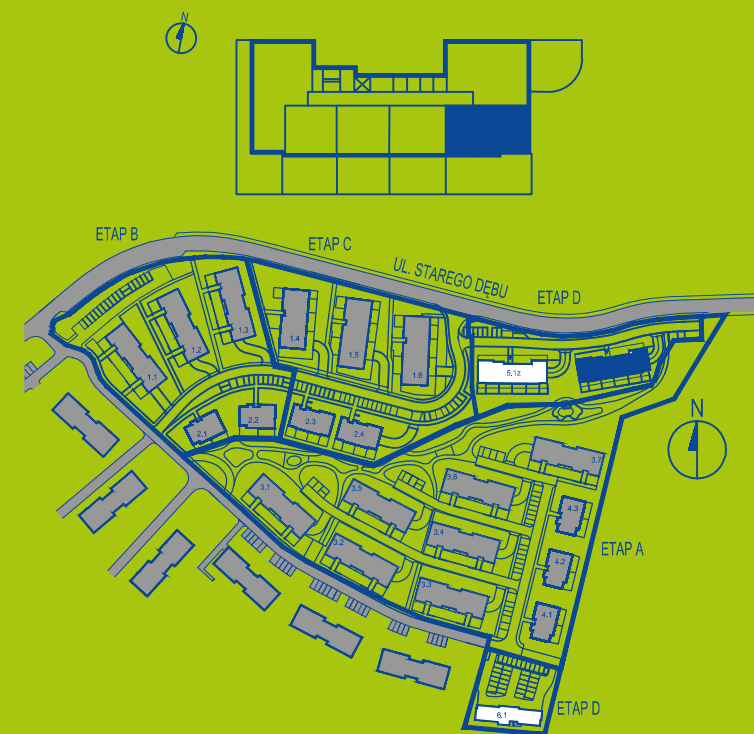

**BIURO SPRZEDAŻY:**

ul. Starego Dębu Kraków

tel. kom: +48 574-455-655

tel. kom: +48 570-588-188

email: [sprzedaz@parklesnybronowice.pl](mailto:sprzedaz@parklesnybronowice.pl)

[www.parklesnybronowice.pl](http://www.parklesnybronowice.pl)

