


ZESTAWIENIE POMIESZCZEŃ

01	POKÓJ/ ANEKS K.	22.47 m ²
02	POKÓJ	13.11 m ²
03	POKÓJ	8.03 m ²
04	ŁAZIENKA	4.05 m ²
05	WC	1.58 m ²
06	P.POKÓJ	10.85 m ²
07	BALKON	6.65 m ²

skala 1:100

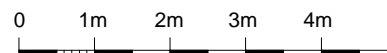


Niniejszy rysunek jest materiałem poglądowym i nie stanowi oferty w rozumieniu przepisów Kodeksu Cywilnego. Ze względów techniczno-budowlanych powierzchnie i aranżacje mogą ulec zmianie.

park leśny
bronowice

ETAP D
KRAKÓW
BRONOWICE
ul. STAREGO DĘBU

POWIERZCHNIA
BUDYNEK
PIĘTRO
NUMER

60.10 m²
5.2z
1
12

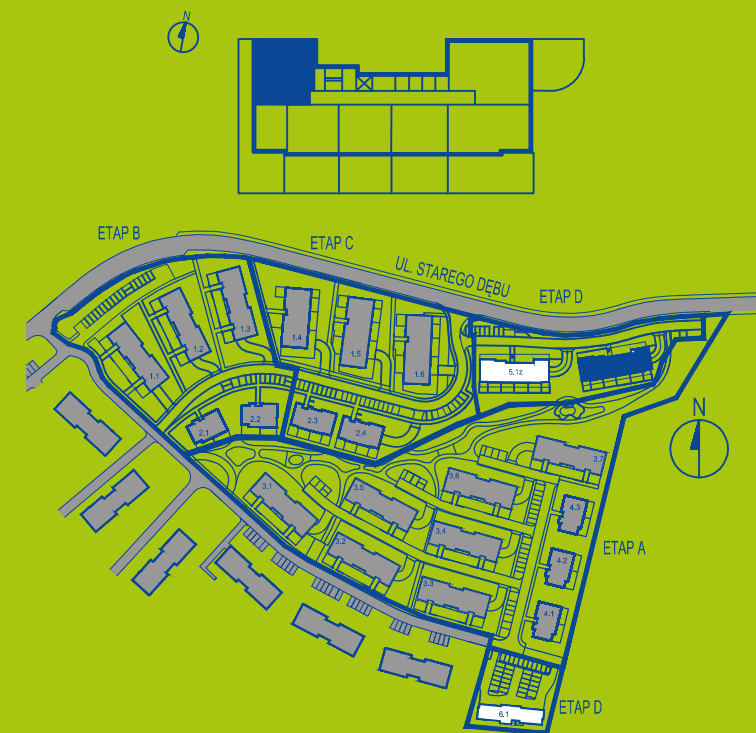

BIURO SPRZEDAŻY:

ul. Starego Dębu Kraków
tel. kom: +48 574-455-655

tel. kom: +48 570-588-188

email: sprzedaz@parklesnybronowice.pl

www.parklesnybronowice.pl

