


#### ZESTAWIENIE POMIESZCZEŃ

01	POKÓJ/ANEKS K.	17.66 m <sup>2</sup>
02	P.POKÓJ	4.35 m <sup>2</sup>
03	POKÓJ	9.46 m <sup>2</sup>
04	ŁAZIENKA	4.46 m <sup>2</sup>
05	TARAS	6.35 m <sup>2</sup>

skala 1:100

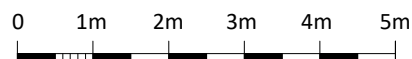


Niniejszy rysunek jest materiałem poglądowym i nie stanowi oferty w rozumieniu przepisów Kodeksu Cywilnego. Ze względów techniczno-budowlanych powierzchnie i aranżacje mogą ulec zmianie.

park leśny  
bronowice

ETAP D  
KRAKÓW  
BRONOWICE  
ul. STAREGO DĘBU

POWIERZCHNIA	35,93 m <sup>2</sup>
BUDYNEK	6.1
PIĘTRO	1
NUMER	1

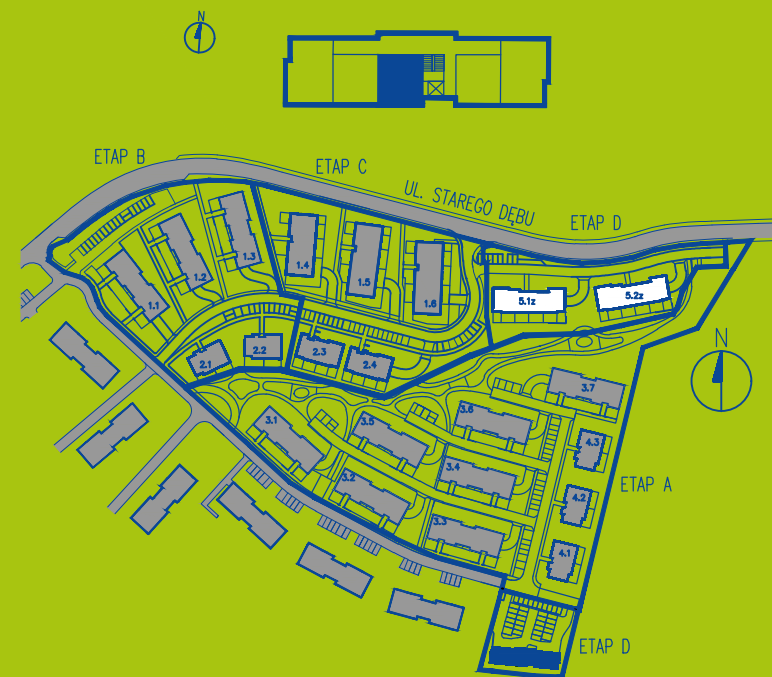

#### BIURO SPRZEDAŻY:

ul. Starego Dębu 54/U1 Kraków

tel. kom: +48 574-455-655

tel. kom: +48 570-588-188

email: [sprzedaz@parklesnybronowice.pl](mailto:sprzedaz@parklesnybronowice.pl)

[www.parklesnybronowice.pl](http://www.parklesnybronowice.pl)

