


#### ZESTAWIENIE POMIESZCZEŃ

01 P.DZIENNY/ANEKS K.	18.55 m2
02 P.POKÓJ	7.91 m2
03 POKÓJ	6.72 m2
04 POKÓJ	9.34 m2
05 ŁAZIENKA	3.24 m2
06 BALKON	5.74 m2
07 BALKON	3.47 m2

skala 1:100

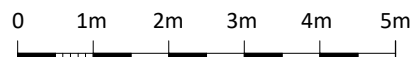

Niniejszy rysunek jest materiałem poglądowym i nie stanowi oferty w rozumieniu przepisów Kodeksu Cywilnego. Ze względów techniczno-budowlanych powierzchnie i aranżacje mogą ulec zmianie.


park leśny  
bronowice



ETAP D  
KRAKÓW  
BRONOWICE  
ul. STAREGO DĘBU

POWIERZCHNIA  
BUDYNEK  
PIĘTRO  
NUMER

45,76 m2  
6.1  
1  
3

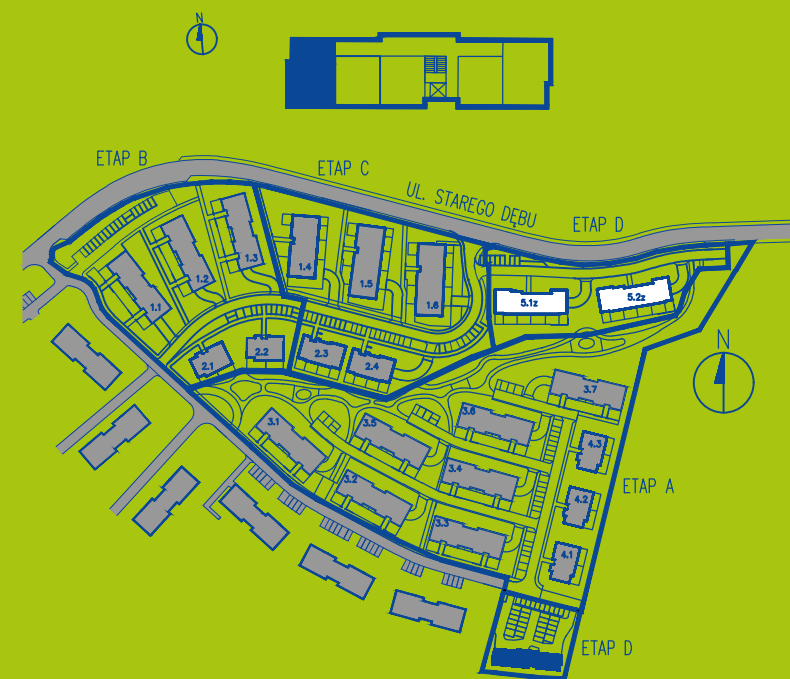

#### BIURO SPRZEDAŻY:

ul. Starego Dębu 54/U1 Kraków

tel. kom: +48 574-455-655

tel. kom: +48 570-588-188

email: [sprzedaz@parklesnybronowice.pl](mailto:sprzedaz@parklesnybronowice.pl)

[www.parklesnybronowice.pl](http://www.parklesnybronowice.pl)



Quelle Locum