


#### ZESTAWIENIE POMIESZCZEŃ

01 POKÓJ/ANEKS K.	17.35 m <sup>2</sup>
02 P.POKÓJ	4.59 m <sup>2</sup>
03 POKÓJ	9.46 m <sup>2</sup>
04 ŁAZIENKA	4.46 m <sup>2</sup>
05 BALKON	3.37 m <sup>2</sup>

skala 1:100

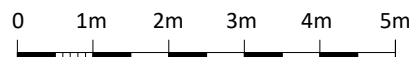


Niniejszy rysunek jest materiałem poglądowym i nie stanowi oferty w rozumieniu przepisów Kodeksu Cywilnego. Ze względów techniczno-budowlanych powierzchnie i aranżacje mogą ulec zmianie.

park leśny  
bronowice

ETAP D  
KRAKÓW  
BRONOWICE  
ul. STAREGO DĘBU

POWIERZCHNIA	35,87 m <sup>2</sup>
BUDYNEK	6.1
PIĘTRO	2
NUMER	6

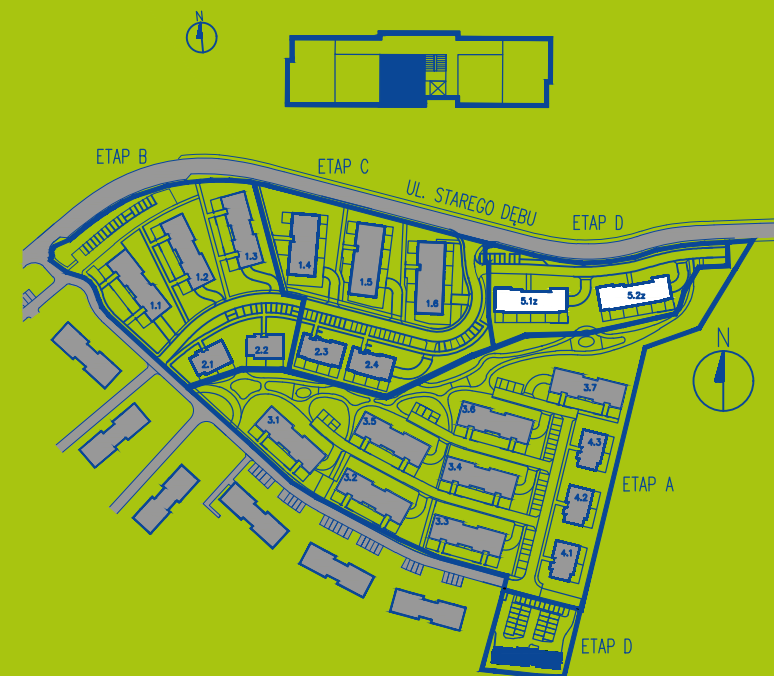

#### BIURO SPRZEDAŻY:

ul. Starego Dębu 54/U1 Kraków

tel. kom: +48 574-455-655

tel. kom: +48 570-588-188

email: sprzedaz@parklesnybronowice.pl

www.parklesnybronowice.pl

