


#### ZESTAWIENIE POMIESZCZEŃ

01	P.DZIENNY/ANEKS K.	18.58 m <sup>2</sup>
02	P.POKÓJ	7.91 m <sup>2</sup>
03	POKÓJ	6.72 m <sup>2</sup>
04	POKÓJ	9.34 m <sup>2</sup>
05	ŁAZIENKA	3.24 m <sup>2</sup>
06	BALKON	5.74 m <sup>2</sup>
07	BALKON	3.47 m <sup>2</sup>

skala 1:100

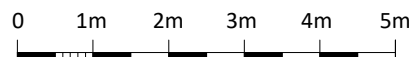


Niniejszy rysunek jest materiałem poglądowym i nie stanowi oferty w rozumieniu przepisów Kodeksu Cywilnego. Ze względów techniczno-budowlanych powierzchnie i aranżacje mogą ulec zmianie.

park leśny  
bronowice

ETAP D  
KRAKÓW  
BRONOWICE  
ul. STAREGO DĘBU

POWIERZCHNIA  
BUDYNEK 45,79 m<sup>2</sup>  
PIĘTRO 6.1  
NUMER 2  
8

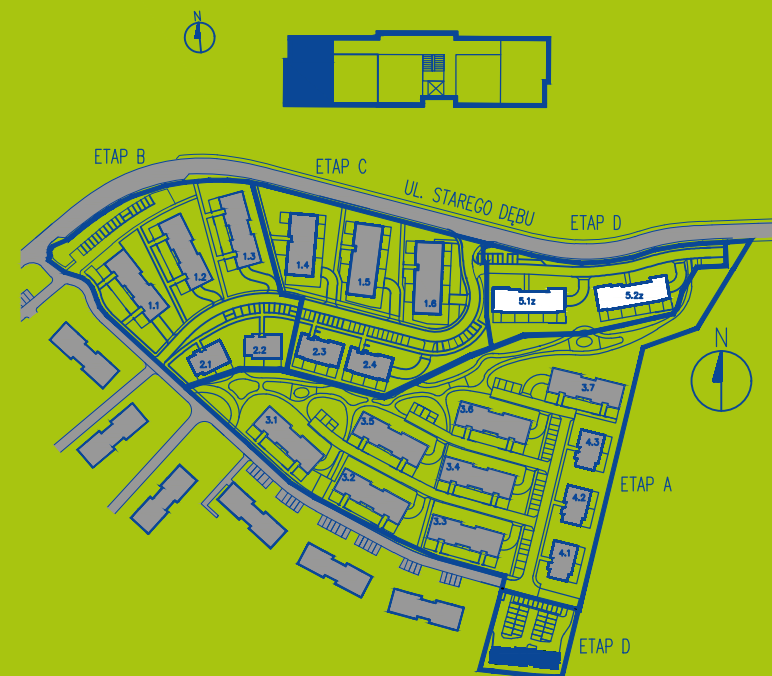

#### BIURO SPRZEDAŻY:

ul. Starego Dębu 54/U1 Kraków

tel. kom: +48 574-455-655

tel. kom: +48 570-588-188

email: sprzedaz@parklesnybronowice.pl

www.parklesnybronowice.pl

