


ZESTAWIENIE POMIESZCZEŃ

01	P.DZIENNY/ANEKS K.	17.26 m ²
02	P.POKÓJ	9.87 m ²
03	POKÓJ	6.81 m ²
04	POKÓJ	11.27 m ²
05	ŁAZIENKA	3.24 m ²
06	BALKON	5.74 m ²

skala 1:100

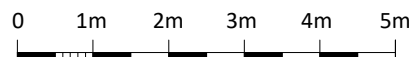


Niniejszy rysunek jest materiałem poglądowym i nie stanowi oferty w rozumieniu przepisów Kodeksu Cywilnego. Ze względów techniczno-budowlanych powierzchnie i aranżacje mogą ulec zmianie.

park leśny
bronowice

ETAP D
KRAKÓW
BRONOWICE
ul. STAREGO DĘBU

POWIERZCHNIA
BUDYNEK
PIĘTRO
NUMER

48,46 m²
6.1
2
9

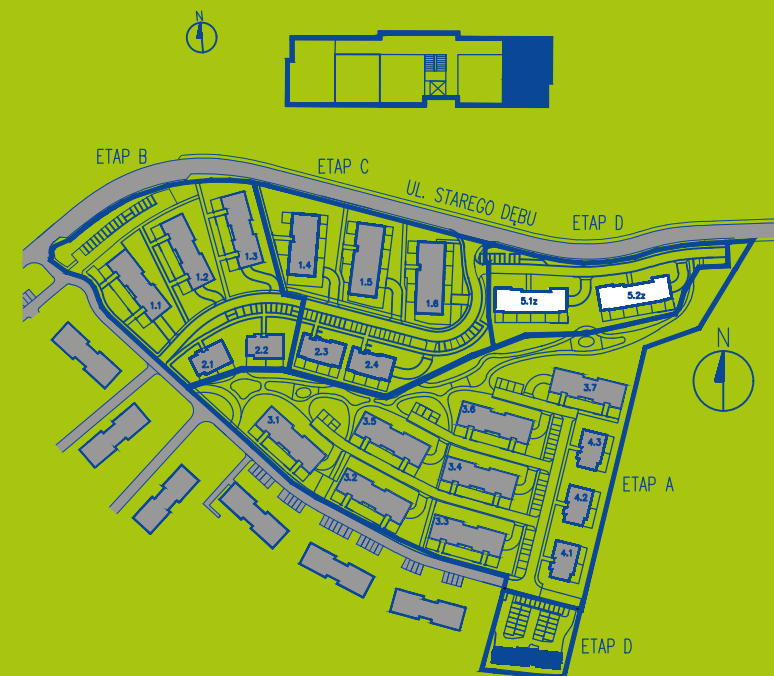

BIURO SPRZEDAŻY:

ul. Starego Dębu 54/U1 Kraków

tel. kom: +48 574-455-655

tel. kom: +48 570-588-188

email: sprzedaz@parklesnybronowice.pl

www.parklesnybronowice.pl

 **Quelle Locum**