


ZESTAWIENIE POMIESZCZEŃ

01 POKÓJ/ANEKS K.	16.73 m ²
02 P.POKÓJ	4.59 m ²
03 POKÓJ	8.98 m ²
04 ŁAZIENKA	4.50 m ²
05 BALKON	3.36 m ²

skala 1:100

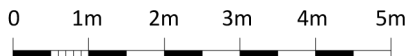

Niniejszy rysunek jest materiałem poglądowym i nie stanowi oferty w rozumieniu przepisów Kodeksu Cywilnego. Ze względów techniczno-budowlanych powierzchnie i aranżacje mogą ulec zmianie.


park leśny
bronowice



ETAP D
KRAKÓW
BRONOWICE
ul. STAREGO DĘBU

POWIERZCHNIA
BUDYNEK
PIĘTRO
NUMER

34,79 m²
6.1
3
12

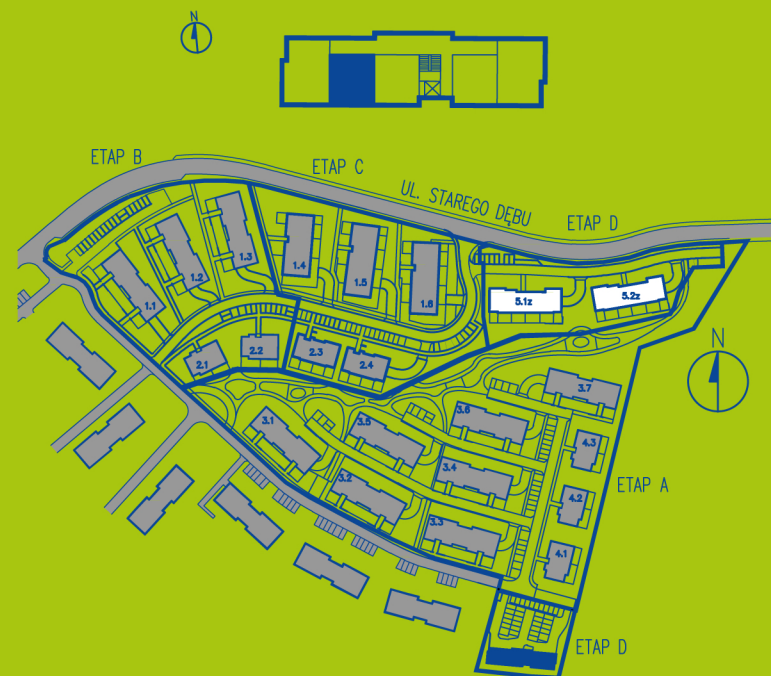

BIURO SPRZEDAŻY:

ul. Starego Dębu 54/U1 Kraków

tel. kom: +48 574-455-655

tel. kom: +48 570-588-188

email: sprzedaz@parklesnybronowice.pl

www.parklesnybronowice.pl

