


ZESTAWIENIE POMIESZCZEŃ

01	POKÓJ/ANEKS K.	16.73 m ²
02	P.POKÓJ	4.59 m ²
03	POKÓJ	8.98 m ²
04	ŁAZIENKA	4.50 m ²
05	BALKON	3.36 m ²

skala 1:100

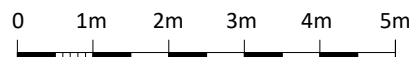


Niniejszy rysunek jest materiałem poglądowym i nie stanowi oferty w rozumieniu przepisów Kodeksu Cywilnego. Ze względów techniczno-budowlanych powierzchnie i aranżacje mogą ulec zmianie.

park leśny
bronowice

ETAP D
KRAKÓW
BRONOWICE
ul. STAREGO DĘBU

POWIERZCHNIA	34,79 m²
BUDYNEK	6.1
PIĘTRO	3
NUMER	12

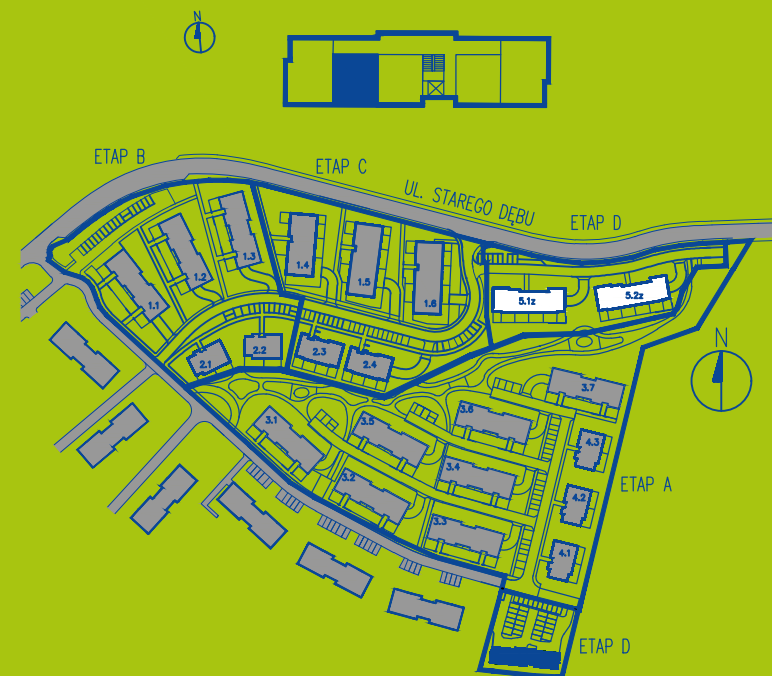

BIURO SPRZEDAŻY:

ul. Starego Dębu 54/U1 Kraków

tel. kom: +48 574-455-655

tel. kom: +48 570-588-188

email: sprzedaz@parklesnybronowice.pl

www.parklesnybronowice.pl

