


#### ZESTAWIENIE POMIESZCZEŃ

01	P.DZIENNY/ANEKS K.	16.57 m2
02	P.POKÓJ	8.99 m2
03	POKÓJ	5.74 m2
04	POKÓJ	10.29 m2
05	ŁAZIENKA	3.24 m2
06	BALKON	3.36 m2

skala 1:100

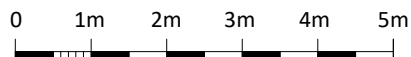


Niniejszy rysunek jest materiałem poglądowym i nie stanowi oferty w rozumieniu przepisów Kodeksu Cywilnego. Ze względów techniczno-budowlanych powierzchnie i aranżacje mogą ulec zmianie.

park leśny  
bronowice



ETAP D  
KRAKÓW  
BRONOWICE  
ul. STAREGO DĘBU

POWIERZCHNIA  
BUDYNEK 44,83 m2  
PIĘTRO 6.1  
NUMER 3  
14

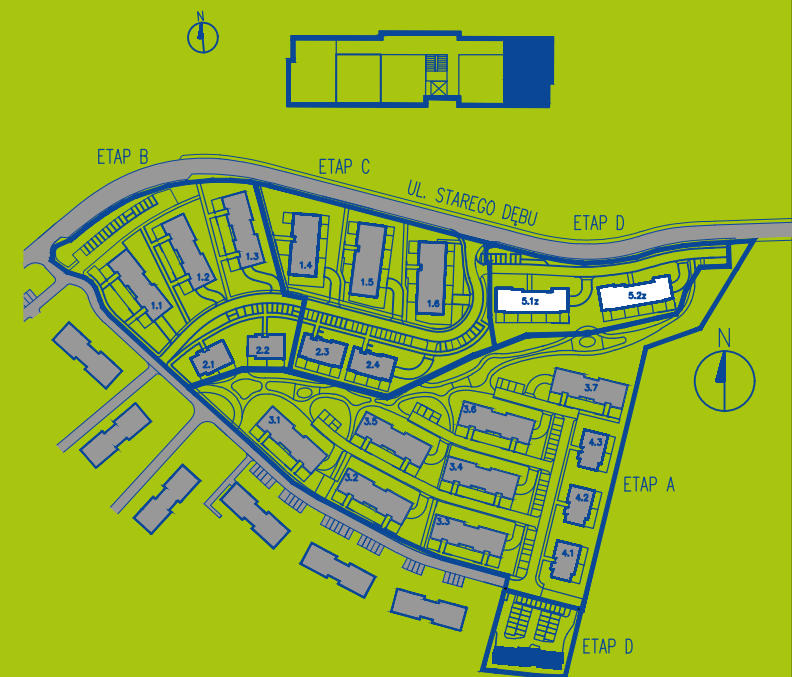

#### BIURO SPRZEDAŻY:

ul. Starego Dębu 54/U1 Kraków

tel. kom: +48 574-455-655

tel. kom: +48 570-588-188

email: sprzedaz@parklesnybronowice.pl

www.parklesnybronowice.pl



Quelle Locum