


ZESTAWIENIE POMIESZCZEŃ

01 POKÓJ/ANEKS K.	16.04 m ²
02 P.POKÓJ	4.26 m ²
03 ŁAZIENKA	4.24 m ²
04 POKÓJ	9.52 m ²
05 BALKON	3.10 m ²

skala 1:100

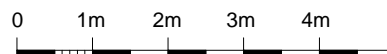


Niniejszy rysunek jest materiałem poglądowym i nie stanowi oferty w rozumieniu przepisów Kodeksu Cywilnego. Ze względów techniczno-budowlanych powierzchnie i aranżacje mogą ulec zmianie.

park leśny
bronowice

ETAP D
KRAKÓW
BRONOWICE
ul. STAREGO DĘBU

POWIERZCHNIA
BUDYNEK
PIĘTRO
NUMER

34.06 m²
5.2z
3
20

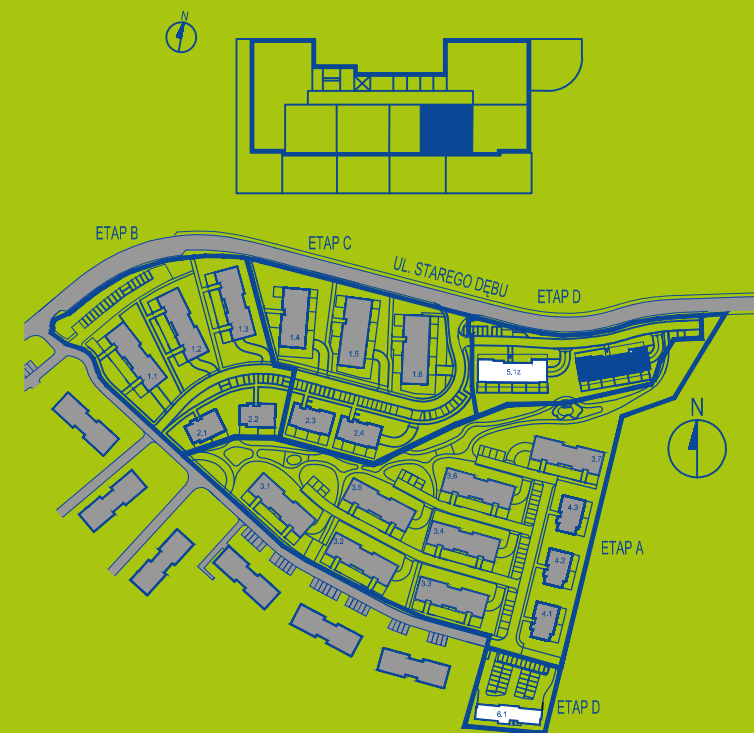

BIURO SPRZEDAŻY:

ul. Starego Dębu Kraków

tel. kom: +48 574-455-655

tel. kom: +48 570-588-188

email: sprzedaz@parklesnybronowice.pl

www.parklesnybronowice.pl



Quelle Locum