


#### ZESTAWIENIE POMIESZCZEŃ

01 POKÓJ Z KUCHNIĄ	16.69 m <sup>2</sup>
02 POKÓJ	8.99 m <sup>2</sup>
03 ŁAZIENKA	4.67 m <sup>2</sup>
04 P.POKÓJ	1.86 m <sup>2</sup>
05 OGRÓDEK	29.94 m <sup>2</sup>

skala 1:100

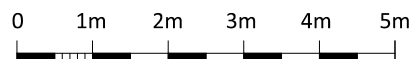


Niniejszy rysunek jest materiałem poglądowym i nie stanowi oferty w rozumieniu przepisów Kodeksu Cywilnego. Ze względów techniczno-budowlanych powierzchnie i aranżacje mogą ulec zmianie.

park leśny  
bronowice

ETAP A  
KRAKÓW  
BRONOWICE  
ul. STAREGO DĘBU

POWIERZCHNIA  
BUDYNEK  
PIĘTRO  
NUMER

32.22 m<sup>2</sup>  
3.4  
PARTER  
3

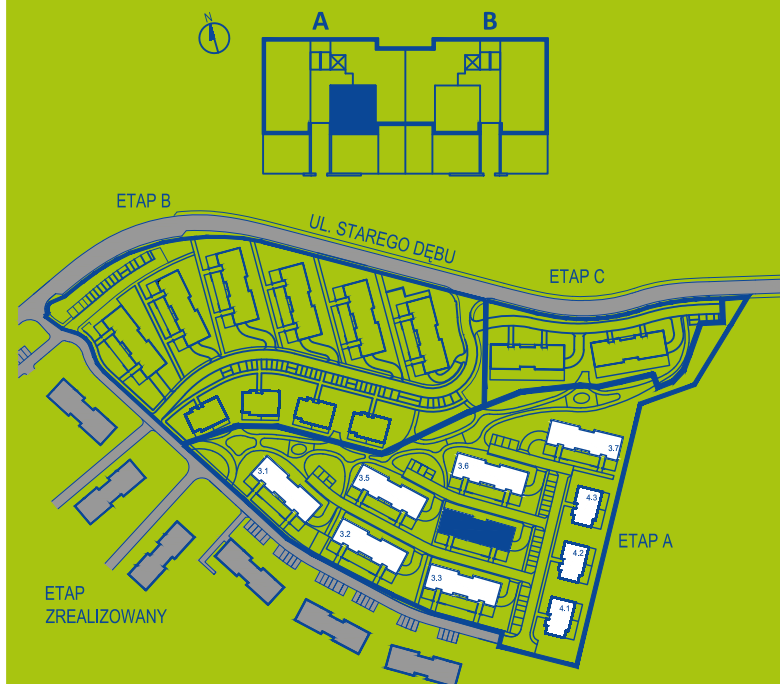

#### BIURO SPRZEDAŻY:

ul. Starego Dębu Kraków

tel. kom: +48 574-455-655

tel. kom: +48 570-588-188

email: [sprzedaz@parklesnybronowice.pl](mailto:sprzedaz@parklesnybronowice.pl)

[www.parklesnybronowice.pl](http://www.parklesnybronowice.pl)

 **Quelle Locum**