

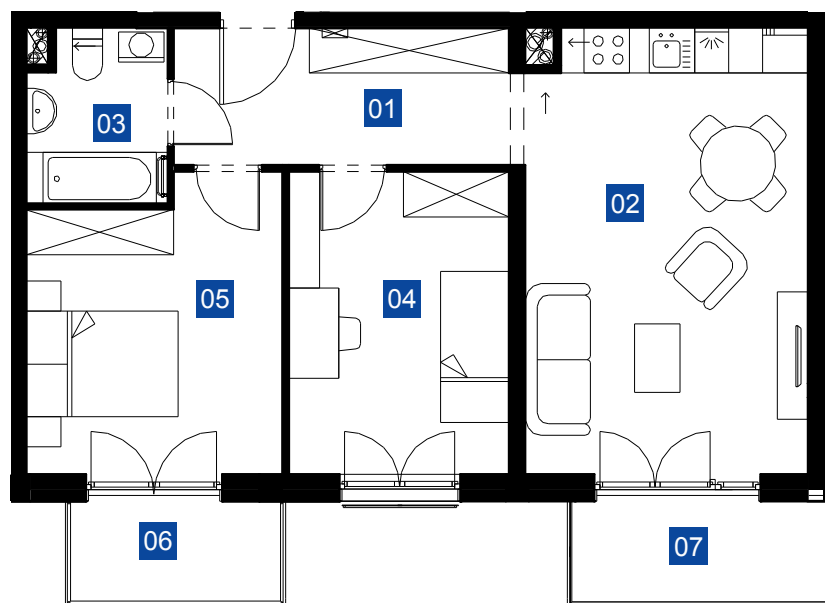


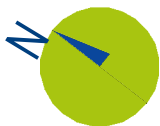

ZESTAWIENIE POMIESZCZEŃ

01	P.POKÓJ	8,19 m ²
02	POKÓJ+KUCHNIA	21,95 m ²
03	ŁAZIENKA	4,11 m ²
04	POKÓJ	11,69 m ²
05	POKÓJ+KUCHNIA	12,57 m ²
06	BALKON	3,50 m ²
07	BALKON	4,24 m ²

skala 1:100

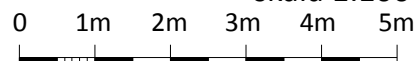

Niniejszy rysunek jest materiałem poglądowym i nie stanowi oferty w rozumieniu przepisów Kodeksu Cywilnego. Ze względów techniczno-budowlanych powierzchnie i aranżacje mogą ulec zmianie.

park leśny
bronowice

ETAP B
KRAKÓW
BRONOWICE
ul. STAREGO
DĘBU

POWIERZCHNIA 58,51 m²
BUDYNEK 1.1
PIĘTRO 2
NUMER 7



BIURO SPRZEDAŻY:

ul. Starego Dębu Kraków
tel. kom: +48 574-455-655
tel. kom: +48 570-588-188
email: sprzedaz@parklesnybronowice.pl
www.parklesnybronowice.pl



Quelle Locum