



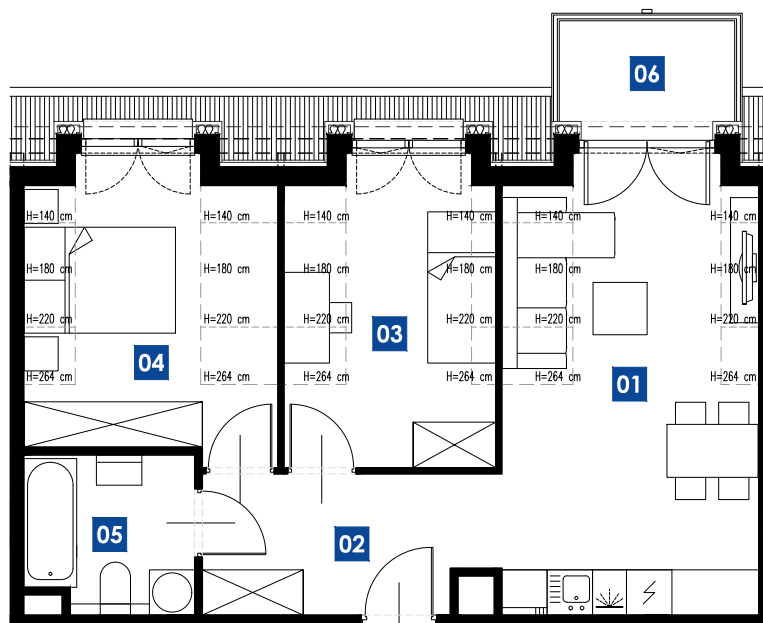

ZESTAWIENIE POMIESZCZEŃ

01	POKÓJ/ANEKS K.	18.23 m ²
02	P.POKÓJ	6.93 m ²
03	POKÓJ	9.71 m ²
04	POKÓJ	10.46 m ²
05	ŁAZIENKA	4.52 m ²
06	BALKON	2.98 m ²

skala 1:100

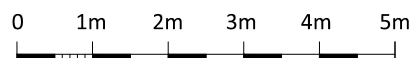

Niniejszy rysunek jest materiałem poglądowym i nie stanowi oferty w rozumieniu przepisów Kodeksu Cywilnego. Ze względów techniczno-budowlanych powierzchnie i aranżacje mogą ulec zmianie.

park leśny
bronowice

ETAP C
KRAKÓW
BRONOWICE
ul. STAREGO DĘBU

POWIERZCHNIA
BUDYNEK
PIĘTRO
NUMER

49.85 m²
1.4z
0
21



BIURO SPRZEDAŻY:

ul. Starego Dębu Kraków

tel. kom: +48 574-455-655

tel. kom: +48 570-588-188

email: sprzedaz@parklesnybronowice.pl

www.parklesnybronowice.pl



Quelle Locum