

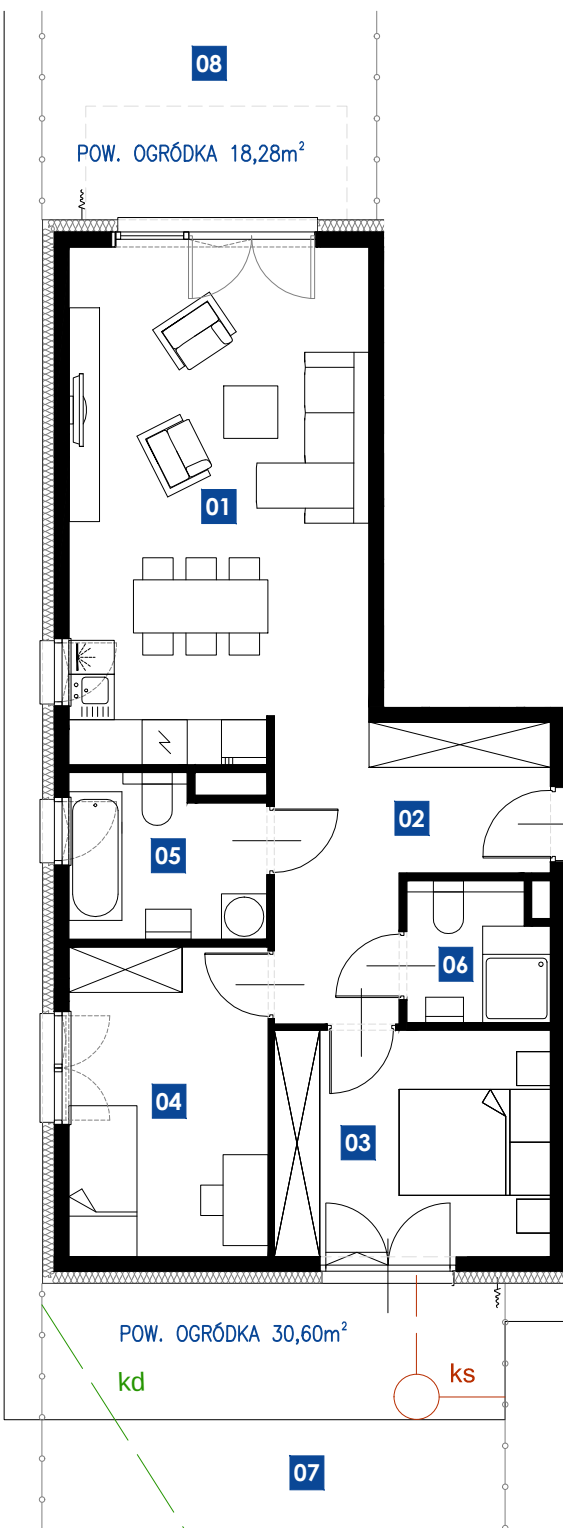


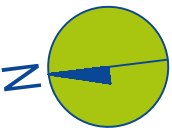

ZESTAWIENIE POMIESZCZEŃ

01	POKÓJ/ ANEKS K.	26.01 m ²
02	P.POKÓJ	10.61 m ²
03	POKÓJ	10.85 m ²
04	POKÓJ	10.69 m ²
05	ŁAZIENKA	5.31 m ²
06	ŁAZIENKA	3.35 m ²
07	OGRÓDEK	30.60 m ²
08	OGRÓDEK	18.28 m ²

skala 1:100

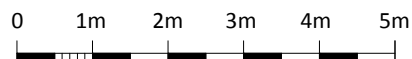

Niniejszy rysunek jest materiałem poglądowym i nie stanowi oferty w rozumieniu przepisów Kodeksu Cywilnego. Ze względów techniczno-budowlanych powierzchnie i aranżacje mogą ulec zmianie.

**park leśny
bronowice**

ETAP C
KRAKÓW
BRONOWICE
ul. STAREGO DĘBU

POWIERZCHNIA
BUDYNEK
PIĘTRO
NUMER

66.82 m²
1.5z
0
1



BIURO SPRZEDAŻY:

ul. Starego Dębu Kraków

tel. kom: +48 574-455-655

tel. kom: +48 570-588-188

email: sprzedaz@parklesnybronowice.pl

www.parklesnybronowice.pl



Quelle Locum