

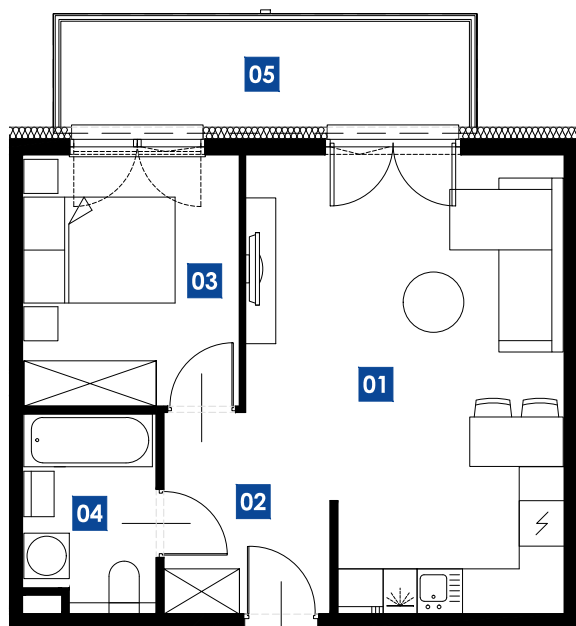


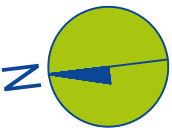

ZESTAWIENIE POMIESZCZEŃ

01	POKÓJ/ANEKS K.	22.97 m ²
02	P.POKÓJ	5.20 m ²
03	POKÓJ	9.46 m ²
04	ŁAZIENKA	4.42 m ²
05	BALKON	7.36 m ²

skala 1:100

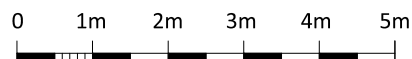

Niniejszy rysunek jest materiałem poglądowym i nie stanowi oferty w rozumieniu przepisów Kodeksu Cywilnego. Ze względów techniczno-budowlanych powierzchnie i aranżacje mogą ulec zmianie.

**park leśny
bronowice**

ETAP C
KRAKÓW
BRONOWICE
ul. STAREGO DĘBU

POWIERZCHNIA
BUDYNEK
PIĘTRO
NUMER

42.05 m²
1.5z
2
16



BIURO SPRZEDAŻY:

ul. Starego Dębu Kraków

tel. kom: +48 574-455-655

tel. kom: +48 570-588-188

email: sprzedaz@parklesnybronowice.pl

www.parklesnybronowice.pl



Quelle Locum